



Sportello Unico Attività Produttive "SUAP MADONIE ASSOCIATO"

Viale Risorgimento, 13/B – 90020 Castellana Sicula (PA)

Alimena - Blufi - Bompietro - Caltavuturo - Castelbuono - Castellana Sicula - Campofelice di Roccella - Collesano - Gangi - Geraci Siculo - Gratteri - Isnello - Lascari - Petralia Soprana - Petralia Sottana - Polizzi Generosa - Pollina - San Mauro Castelverde - Scillato Sciarra - Sclafani Bagni

COMUNI ASSOCIATI:

Prot. 4841

Castellana Sicula 22 luglio 2025

Comune	CASTELLANA SICULA	Pratica SUAP/AUA	25/2024
Oggetto:	ISTANZA AUA_ (ai sensi dell'art. 4 del DPR_59 del 13/03/2013)		
Ditta:	"Feudo Tudia srl" di De Gregorio Alessandra		
Attività	Azienda Agricola in C/da Tudia territorio di Castellana Sicula - Fg. 42 P.Ila 161.		

Trasmissione Provvedimento Unico Ambientale A.U.A

Spett. Le

feudotudiasrl@pec.net	"Feudo Tudia srl" di De Gregorio Alessandra
gaetano.damico@biologo.onb.it	Referente AUA Dott. D'Amico Gaetano
protocollo@pec.comune.castellana-sicula.pa.it	Comune di Castellana sicula Ufficio tecnico
dipartimento.ambiente@certmail.regione.sicilia.it	Regione Siciliana A.R.T.A. Servizio 1 - Uffici Territoriali Ambiente
arpa@pec.arpa.sicilia.it	ARPA Struttura Territoriale di Palermo
Per conoscenza	
ambiente@cert.cittametropolitana.pa.it	Città Metropolitana Palermo Ufficio Adempimenti per il rilascio, rinnovo ed aggiornamento dell'Autorizzazione Unica Ambientale

Si trasmette per quanto di competenza, il **PROVVEDIMENTO Unico conclusivo di A.U.A.** ai sensi del D.P.R. n.59/2013, la **DETERMINAZIONE DIRIGENZIALE n. 3440 del 18/07/2025** prot. n.55532/2025 **intestata alla Ditta "Feudo Tudia SRL"** con sede legale in Palermo via dell'Arsenale n.132 e sede dell'attività di Impresa Agricola - Agriturismo in Castellana Sicula C.da Tudia snc Fg.42 part. 161) **ed i relativi allegati che fanno parte integrante e sostanziale del presente Provvedimento Unico conclusivo.**

Cordiali Saluti

IL RESPONSABILE DEL SUAP MADONIE
(Arch. Salvatore **IGNIERI**)



Sportello Unico Attività Produttive "SUAP MADONIE ASSOCIATO"

Viale Risorgimento, 13/B – 90020 Castellana Sicula (PA)

Alimena – Blufi - Bompietro – Caltavuturo – Castelbuono - Castellana Sicula - Campofelice di Roccella – Collesano - Gangi - Geraci Siculo – Gratteri – Isnello – Lascari - Petralia Soprana - Petralia Sottana - Polizzi Generosa – Pollina - San Mauro Castelverde – Sciarra - Scillato - Sclafani Bagni

COMUNI ASSOCIATI:

Prot.4841

Castellana Sicula 22 luglio 2025

PROVVEDIMENTO UNICO CONCLUSIVO DEL PROCEDIMENTO A.U.A.

(AUTORIZZAZIONE UNICA AMBIENTALE di cui al D.P.R. n° 59 del 13/03/2013 ART. 4)

Il Responsabile dello SUAP MADONIE ASSOCIATO

Premesso che:

- La SO.SVI.MA. S.p.A. Agenzia di Sviluppo Locale delle Madonie "Delegata" dai Comuni aderenti alla "Città a Rete Policentrica e Diffusa", quale "Sportello Unico per le Attività produttive denominato "SUAP MADONIE ASSOCIATO" ai sensi del combinato disposto dell'art. 10, 6° comma della L.R. 5/2011 e dall'art. 4, 5° comma del DPR 160/2010;
- Il Comune di Castellana Sicula ha aderito allo Sportello Unico denominato "SUAP MADONIE ASSOCIATO" con delibera di Consiglio Comunale n. 15 del 27/05/2011;
- Con Determina dell'Amministratore Unico di So.Svi.Ma SpA n. 29/2024 l'Arch. Salvatore Vignieri è stato è stato confermato quale Responsabile dello "SUAP MADONIE ASSOCIATO".

Visti:

- La richiesta di A.U.A ai sensi del D.P.R. 59/2013 presentata a questo SUAP Madonie Associato con posta PEC del 11/09/2024 prot. n.6749 dalla sig.ra De Gregorio Alessandra, in qualità di legale rappresentante della ditta Feudo Tudia con sede legale in Palermo, Via dell'Arsenale n. 132, ha presentato al SUAP del Comune di Castellana Sicula (PA).
- La Legge regionale del 5 aprile 2011 n. 5;
- Il DPR 160 del 07 settembre 2010;
- La Legge 241 del 07/08/1991 e s.m.i;
- Il DPR 59 del 13/03/2013;

Tutto ciò premesso e visto

NOTIFICA

alla Ditta **Feudo Tudia SRL** con sede legale in Palermo via dell'Arsenale n.132 e sede dell'attività di Impresa Agricola – Agriturismo - in Castellana Sicula (PA) -C.da Tudia snc Fg.42 part. 161, **la Determina Dirigenziale n. 3440 del 18/07/2025 prot. n.55532/2025** ai sensi del D.P.R. n. 59/2013 della Città Metropolitana di Palermo **ed i relativi allegati che fanno parte integrante e sostanziale del presente provvedimento unico conclusivo.**

Il Responsabile del "SUAP MADONIE ASSOCIATO"
(Arch. Salvatore Vignieri)

Firmato digitalmente da

SALVATORE VIGNIERI

CN = SALVATORE VIGNIERI
SerialNumber = TINIT-VGNSVT55S29G510B
C = IT



CITTÀ METROPOLITANA DI PALERMO

IP/ANNO 4647/2025
Tit./Fasc./Anno 9.11.1.1.0.0/247/2024

DIREZIONE AMBIENTE AUTORIZZAZIONI (A.U.A.)

DETERMINAZIONE

Oggetto: Autorizzazione Unica Ambientale, ai sensi del D.P.R. 13 marzo 2013 n. 59. Ditta Feudo Tudia SRL con sede legale in Palermo via dell'Arsenale 132 e sede dell'attività di Impresa Agricola - Agriturismo in Castellana Sicula, C.da Tudia snc, Fg.42 part. 161.

IL DIRIGENTE

Vista la proposta di determinazione dirigenziale redatta dal Responsabile del Procedimento Dott. Claudio Marino.

Valutati i presupposti di fatto e le ragioni giuridiche a fondamento dell'adozione del presente atto in relazione alle risultanze dell'istruttoria.

Vista la legge n. 142/90 così come recepita dalla Legge Regionale n. 48/91 e successive modifiche ed integrazioni.

Visto il T.U.E.L., approvato con D. Lgs. n. 267 del 18/08/2000 e ss.mm.ii.

Vista la L.R. n. 15 del 04/08/2015 e successive modifiche ed integrazioni.

Vista la L.R. n. 7/2019.

Ritenuto che la proposta sia meritevole di accoglimento.

Attesa la propria competenza ad adottare il presente atto.

Dato atto, ai sensi dell'art.6 bis della L. n. 241 del 07/08/1990, che per il presente provvedimento non sussistono conflitti di interesse, neppure potenziale, per chi lo adotta.

Dato atto che nella procedura in oggetto sino ad oggi sono stati rispettati i tempi e gli standard procedurali previsti e non sono state riscontrate anomalie.

Accertata, ai fini del controllo preventivo di regolarità amministrativa-contabile di cui all'articolo 147-bis, comma 1, del D.Lgs. n. 267/2000, la regolarità tecnica del presente provvedimento in ordine alla regolarità, legittimità e correttezza dell'azione amministrativa, il cui parere favorevole è reso unitamente alla sottoscrizione del presente provvedimento.

DETERMINA

Approvare la proposta redatta dal Responsabile del procedimento Dott. Claudio Marino con la narrativa, motivazione e dispositivo di cui alla stessa.

Palermo, 17/07/2025

Il Dirigente

Ing. Lorenzo Fruscione

PROPOSTA DI DETERMINAZIONE DIRIGENZIALE

Il sottoscritto Responsabile del procedimento, nominato con Determinazione Dirigenziale n. 5912 del 21/12/2023 con validità prorogata con Determinazione Dirigenziale n. 5781 del 17/12/2024, sottopone all'esame del Dirigente della Direzione Energia e Ambiente la seguente proposta di Determinazione Dirigenziale (Funzionario istruttore: Dott.ssa Falletta Laura). A tal fine, ai sensi e per gli effetti di cui all'articolo 6 bis della legge 7 agosto 1990, n. 241, dichiara che nella istruttoria e predisposizione della presente proposta di determinazione non si trova in conflitto di interessi, anche potenziale.

Visto lo Statuto della Città Metropolitana di Palermo approvato con Delibera n. 54 del 29/04/2003;

Visto il Documento Unico di Programmazione (D.U.P.) 2025/2027 approvato con deliberazione del Commissario ad acta della Città Metropolitana di Palermo in sostituzione del Consiglio Metropolitan n. 5 del 24/01/2025;

Visto il Piano Esecutivo di Gestione (P.E.G.) 2025/2027 – Approvazione P.E.G. finanziario – e successive variazioni, approvato con Decreto del Sindaco Metropolitan n. 34 del 13/02/2025;

Visto il “Piano Integrato di Attività e Organizzazione 2024/2026 (P.I.A.O.)” - Approvato con decreto del Sindaco Metropolitan n. 50 del 5 aprile 2024 come modificato ed integrato con decreto del Sindaco Metropolitan n. 96 del 5 luglio 2024;

Visto il vigente Regolamento di contabilità, approvato con deliberazione del Commissario Straordinario n. 57 del 2 maggio 2019;

Visto il decreto del Sindaco Metropolitan n. 64 del 21 marzo 2023 che approva la Nuova Struttura Organizzativa dell'Ente - Modifica dell'assetto delle Aree e delle Direzioni e degli Incarichi di Elevata Qualificazione;

Visto il Decreto del Sindaco Metropolitan n. 82 del 13 giugno 2024 di Modifica ed integrazione della Struttura Organizzativa dell'Ente di cui al Decreto del Sindaco Metropolitan n. 64 del 21 marzo 2023;

Visto il Decreto del Sindaco Metropolitan n. 203 del 05 settembre 2023, con il quale è stato conferito all'Ing. Lorenzo Fruscione l'incarico di dirigente della Direzione Energia e Ambiente per la durata di anni tre;

Vista la L.R. n. 7/2019;

Vista la legge n. 142/90 così come recepita dalla Legge Regionale n. 48/91 e successive modifiche ed integrazioni;

Visto il T.U.E.L., approvato con D. Lgs. n. 267 del 18/08/2000 e ss.mm.ii.;

Visto il D.Lgs. 33/2013 e ss.mm.ii., in materia di “Amministrazione trasparente”;

Vista la Legge n. 241/1990 e ss.mm.ii.;

Visto il D.P.R. n. 59/2013 e ss.mm.ii.;

Visto il D. Lgs. n. 152/06 e ss.mm.ii.;

Vista la Legge Regionale n. 27/1986;

Visto il D.P.R. n. 227/2011;

Vista la Legge n. 447/1995;

Visto il D.P. Regione Sicilia n. 73 del 24/03/1997;

Visto il D.P. Regione Sicilia n. 374 del 20/11/1998;

Premesso che:

- la sig.ra De Gregorio Alessandra, in qualità di legale rappresentante della ditta Feudo Tudia SRL con sede legale in Palermo, Via dell'Arsenale n. 132, ha presentato al SUAP del Comune di Castellana Sicula (d'ora in poi denominato "SUAP") con protocollo n. 6749 del 11/09/2024 la richiesta e la documentazione finalizzata al rilascio dell'Autorizzazione Unica Ambientale ai sensi del D.P.R. n. 59 del 13 marzo 2013 per l'attività di impresa agricola ed agriturismo sita in Castellana Sicula, C.da Tudia snc, Fg.42 part. 161, per i seguenti titoli:
 - autorizzazione allo scarico dei reflui ai sensi dell'art. 124 del D.Lgs. n. 152/2006;
 - comunicazione ai sensi dell'art. 8 c.4 della L. N. 447/95 "Legge quadro sull'inquinamento acustico";
- l'istanza è stata assunta al protocollo questo Ente al n. 89654 del 08/11/2024 e la documentazione è stata completata con nota assunta al protocollo di questo Ente al n. 49700 del 23/06/2025;
- con nota prot. n. 1966 del 26/03/2025, assunta a protocollo di questo Ente al n. 26700 del 01/04/2025, il SUAP ha preso atto della documentazione relativa all'impatto acustico resa ai sensi della Legge n. 447/95;
- con nota prot. n. 2643 del 22/04/2025, assunta a protocollo di questo Ente al n. 33879 del 24/04/2025, il SUAP ha espresso il parere favorevole allo scarico delle acque reflue provenienti dall'attività della ditta Feudo Tudia srl;

Considerato che:

- la richiesta di A.U.A. e la documentazione prodotta dalla Ditta sono conformi alla normativa vigente e sono stati acquisiti tutti i pareri necessari da parte dei soggetti competenti;
- per acquisire tutta la documentazione necessaria alla conclusione dell'istruttoria, questa Direzione ha dovuto produrre diverse richieste di integrazioni e che tali richieste di integrazioni hanno comportato interruzioni dei termini del procedimento amministrativo;
- per il presente provvedimento sono stati rispettati i tempi procedurali e non sono state riscontrate anomalie;
- il presente provvedimento rispetta la normativa statale, regionale e comunitaria vigente nella materia del settore e la normativa e le disposizioni dell'Ente;

Ritenuto opportuno imporre limiti e prescrizioni per l'autorizzazione allo scarico e la valutazione di impatto acustico;

PROPONE AL DIRIGENTE

1. **di prendere atto** delle premesse che costituiscono parte integrante e sostanziale del presente atto;

2. **di adottare** il provvedimento di Autorizzazione Unica Ambientale, ai sensi e per gli effetti dell'art. 3 del D.P.R. n. 59/2013, intestato alla ditta Feudo Tudia SRL con sede legale in Palermo, Via dell'Arsenale n. 132 e sede dell'attività di Impresa Agricola-Agriturismo in Castellana Sicula, C. da Tudia snc, Fg.42 part. 161, **in sostituzione dei seguenti titoli:**

- autorizzazione allo scarico, ai sensi dell'art. 124 del D.Lgs. n. 152/2006,
- comunicazione ai sensi dell'art. 8 c.4 della L. n. 447/95 "Legge quadro sull'inquinamento acustico";

con i limiti e le prescrizioni di seguito riportati.

Autorizzazione allo scarico:

- lo scarico è costituito dai reflui provenienti dall'area lavorazione (vinificazione, ristorazione, servizi igienici) e dai reflui civili provenienti dai servizi igienici degli alloggi di breve durata;

Reflui provenienti dall'area lavorazione (vinificazione- ristorazione- servizi igienici):

- Lo scarico delle acque reflue provenienti dall'area lavorazione (vinificazione, ristorazione, servizi igienici) avverrà su corpo idrico superficiale (Torrente Morello), in conformita' alle n. 2 planimetrie allegate alla presente e agli elaborati tecnici prodotti, previo trattamento con sistema di depurazione biologico a fanghi attivi ad ossidazione totale e dovrà rispettare il parere favorevole reso dalla Commissione Provinciale Tutela Ambientale (C.P.T.A.) con nota del 25/10/2021, prot. n. 1016 riportante, per i reflui tecnologici, la condizione che gli stessi vengano scaricati dopo trattamento depurativo nel rispetto della tab 3 dell'Allegato 5 alla parte III del del D.Lgs n. 152/ 2006 e ss.mm.ii. con riferimento alla colonna dello "Scarico in acque superficiali". Per i parametri o sostanze non presenti nella predetta tabella lo scarico deve rispettare i valori limite di cui alla tabella 3 della L.R. n. 27/86;
- Le acque reflue generate dall'attività di "ristorazione", prima di ogni trattamento depurativo, devono rispettare le caratteristiche previste dalla tab. 1 dell'allegato A del D.P.R. 227/2011;
- Lo scarico deve essere mantenuto nel rispetto delle norme che regolamentano la materia ed in particolare la L.R. n. 27/86 e il D.L.gvo n. 152/06, secondo quanto contenuto nella circolare prot. n. 19906 del 04/04/2002 della Regione Siciliana - Assessorato territorio e Ambiente- Servizio 1°- Tutela delle acque;
- Il sistema di depurazione deve essere della consistenza rispondente a quanto previsto nel progetto approvato con Autorizzazione edilizia n. 58 del 21/11/2001 il quale otteneva il parere favorevole a condizioni da parte della Commissione provinciale tutela ambiente (C.P.T.A.) con nota del 25/10/2021, prot. n. 1016;
- Le fasi del sistema di depurazione dovranno rispettare quanto previsto nella relazione tecnica descrittiva, acquisita agli atti della pratica AUA, sia la vasca di ossidazione che quella di sedimentazione saranno collocate in vetroresina come previsto in detta relazione;
- I fanghi mineralizzati, estratti periodicamente dal sistema di depurazione, dovranno essere smaltiti con ditta autorizzata, previa apposita convenzione;
- Il gestore dell'attività di "ristorazione" è tenuto a stipulare apposita convenzione con ditta autorizzata al ritiro e smaltimento dei rifiuti speciali non pericolosi (oli frittura esausti - grassi come il burro - scarti di carne) prodotti dalla cucina, che devono essere smaltiti nel rispetto di quanto previsto dal Regolamento CE 852/2004-Allegato II-Capitolo 6;

- I pozzetti di ispezione dovranno essere mantenuti accessibili, per il campionamento ed i controlli;
- Non si dovranno raggiungere i limiti di accettabilità previsti dalla legge mediante diluizione con acque che non richiedano trattamento;
- Non si deve ostruire la condotta /linea fognaria e non alterare negativamente il funzionamento del sistema di depurazione;
- Occorre dare comunicazione al Suap qualora si verifichi un mutamento che intervenga sulla quantità e/o sulla qualità dei rifiuti in riferimento all'attività esercitata, per ogni variazione che riguardi la ragione sociale dell'attività, la sede legale, per ogni variazione o modifica che intervenga sulle opere/manufatti costituenti i presidi sanitari e la rete di scarico nonché il sistema di depurazione;
- **Sarà necessario presentare annualmente al SUAP, che le invierà al Comune di Castellana Sicula, le analisi delle acque reflue derivanti dall'insediamento produttivo, eseguite da laboratorio accreditato su campione di acque reflue in uscita, al fine di verificare il rispetto dei valori limite previsti dalla normativa vigente;**
- Qualora le acque reflue non siano conformi alla tipologia dell'insediamento produttivo di che trattasi il Comune di Castellana Sicula rimane autorizzato ad effettuare o a fare effettuare nell'insediamento produttivo le ispezioni che ritiene necessarie al fine di accertare le condizioni che danno luogo alla formazione dello scarico nonché ad effettuare eventuali analisi delle acque di scarico se e in quanto ritenute necessarie dalle Autorità /Organi preposti al controllo, a spese del titolare dell'attività;
- Lo stesso Comune resta esonerato da un eventuale anomalo scarico sul Torrente Morello i cui reflui sono generati dalle attività in argomento;
- Lo scarico di che trattasi dovrà essere adeguato per eventuali sopravvenute disposizioni legislative qualora siano più restrittive di quelle vigenti;
- Sono fatti salvi i vincoli e gli obblighi derivanti da ogni altra disposizione di legge, o eventuali pareri di competenza di altri Enti, senza pregiudizi di possibili diritti di terzi;

Reflui civili provenienti dai servizi igienici degli alloggi di breve durata:

- Lo scarico dei reflui civili provenienti dai servizi igienici degli alloggi di breve durata avverrà al suolo tramite pozzo assorbente, previo passaggio in fossa tipo Imhoff, in conformità alle n. 2 planimetrie allegate alla presente e agli elaborati tecnici prodotti ed a condizione che i reflui rispettino i limiti di accettabilità di cui alla tabella 4 Allegato 5 Parte III del D.Lgs. n. 152/2006;
- I presidi depurativi devono essere realizzati e gestiti in conformità alle prescrizioni della delibera CITAI del 04/02/1977 e della circolare A.R.T.A. n. 144854 del 10/04/1987;
- I pozzetti di campionamento a monte ed a valle della fossa Imhoff devono essere mantenuti ispezionabili e facilmente accessibili;
- Non deve avvenire diluizione delle acque reflue con acque pulite provenienti da fonti diverse che non richiedono trattamento al fine di raggiungere i limiti di accettabilità previsti dalla Legge;
- Non devono essere immesse nello scarico fognario dell'attività acque piovane, sostanze che sviluppino gas o vapori tossici, sostanze infiammabili, esplosive-radioattive, sostanze solide e ne materiale che possa provocare ostruzione nella tubazione delle acque reflue;

- Tutti gli scarichi devono essere realizzati e gestiti in conformita' agli elaborati tecnici prodotti a corredo dell'istanza di A.U.A.;

Comunicazione ai sensi dell'art. 8 c.4 della L. n. 447/95 "Legge quadro sull'inquinamento acustico":

- per quanto riportato nella relazione fonometrica di cui all'art. 8 della Legge n. 447/95 a firma del tecnico competente in acustica, prodotta dall'interessato, dalla quale risulta che i rumori prodotti dall'attivita' in argomento rientrano nei limiti consentiti dalla normativa vigente, la Ditta rimane obbligata a mantenere le attrezzature in perfetta efficienza e ad adottare tutti i provvedimenti e le cautele per evitare nocimento alla quiete pubblica;

3. dare atto che:

- la presente Autorizzazione Unica Ambientale, ai sensi dell'articolo 3, comma 6 del D.P.R. n. 59/2013, **ha durata pari a quindici anni a decorrere dalla data del rilascio del provvedimento conclusivo da parte del SUAP;**
 - il titolare dell'Autorizzazione Unica Ambientale, ai fini del rinnovo della stessa deve inviare all'autorita' competente, tramite il SUAP, un'istanza, almeno sei mesi prima della scadenza, corredata dalla documentazione aggiornata di cui all'articolo 5 del DPR n. 59 del 13/03/2013;
 - l'autorita' competente può imporre il rinnovo dell'autorizzazione o la revisione delle prescrizioni prima della scadenza qualora intervengano disposizioni legislative comunitarie, statali o regionali che lo esigano o sia impedito o pregiudicato il conseguimento degli obiettivi di qualita' ambientale stabiliti dagli strumenti di pianificazione e programmazione di settore;
 - Il gestore dell'impianto che intende effettuare una modifica della gestione, dell'attivita' o dell'impianto deve darne comunicazione, ai sensi dell'articolo 6 del D.P.R. n. 59/2013, all'autorita' competente;
 - l'autorita' competente è autorizzata ad effettuare tutti i controlli che ritenga necessari per accertare il rispetto delle prescrizioni autorizzative;
 - la mancata osservanza delle prescrizioni e delle condizioni autorizzative potra' determinare la diffida, sospensione o revoca in relazione a ciascun titolo abilitativo sostituito ed alla normativa di settore, oltre all'applicazione delle sanzioni previste dalla normativa vigente;
 - per quanto non espressamente previsto o prescritto nel presente provvedimento si applica quanto disposto del D. Lgs. 152/2006 e ss.mm.ii.;
 - il presente provvedimento non autorizza lo svolgimento dell'attivita' in oggetto, che rimane subordinata al possesso di pareri, autorizzazioni e N.O. previsti per il regolare svolgimento dell'attivita' medesima;
 - **sono fatti salvi gli adempimenti e le verifiche previsti dal D.Lgs. 06/09/2011 n. 159 e ss.mm.ii., da effettuare da parte del SUAP, competente al rilascio del provvedimento conclusivo;**
- 4.** di trasmettere il presente provvedimento in modalita' telematica al SUAP competente per il rilascio del provvedimento conclusivo, che dovrà essere trasmesso alle Autorità deputate al controllo per attivare la conseguente attivita' di competenza, nonchè a tutti i soggetti coinvolti nel procedimento per la verifica della decorrenza degli effetti dell'atto;
- 5.** di disporre la pubblicazione all'Albo Pretorio online della presente Determinazione per 15 giorni consecutivi, dando atto che la stessa non è soggetta ad obblighi di pubblicazione per finalità di trasparenza;


6. di dare atto che l'accesso agli atti è disciplinato dalla normativa vigente in materia di trasparenza (D.Lgs. 14 marzo 2013 n. 33) e che le modalità di accesso sono dettagliatamente descritte nel sito istituzionale dell'Ente all'indirizzo trasparenza.cittametropolitana.pa.it;
7. dare atto che dal presente provvedimento non scaturisce alcun onere finanziario per l'Ente.

Palermo, 17/07/2025

Il Responsabile del procedimento
Dott. Claudio Marino

Documento prodotto in originale informatico e firmato digitalmente ai sensi dell'articolo 20 del Decreto legislativo n.82/2005 e successive modificazioni ed integrazioni, recante : 'Codice dell'Amministrazione Digitale'

VASCA SOLLEVAMENTO
REFLUI AL DEPURATORE

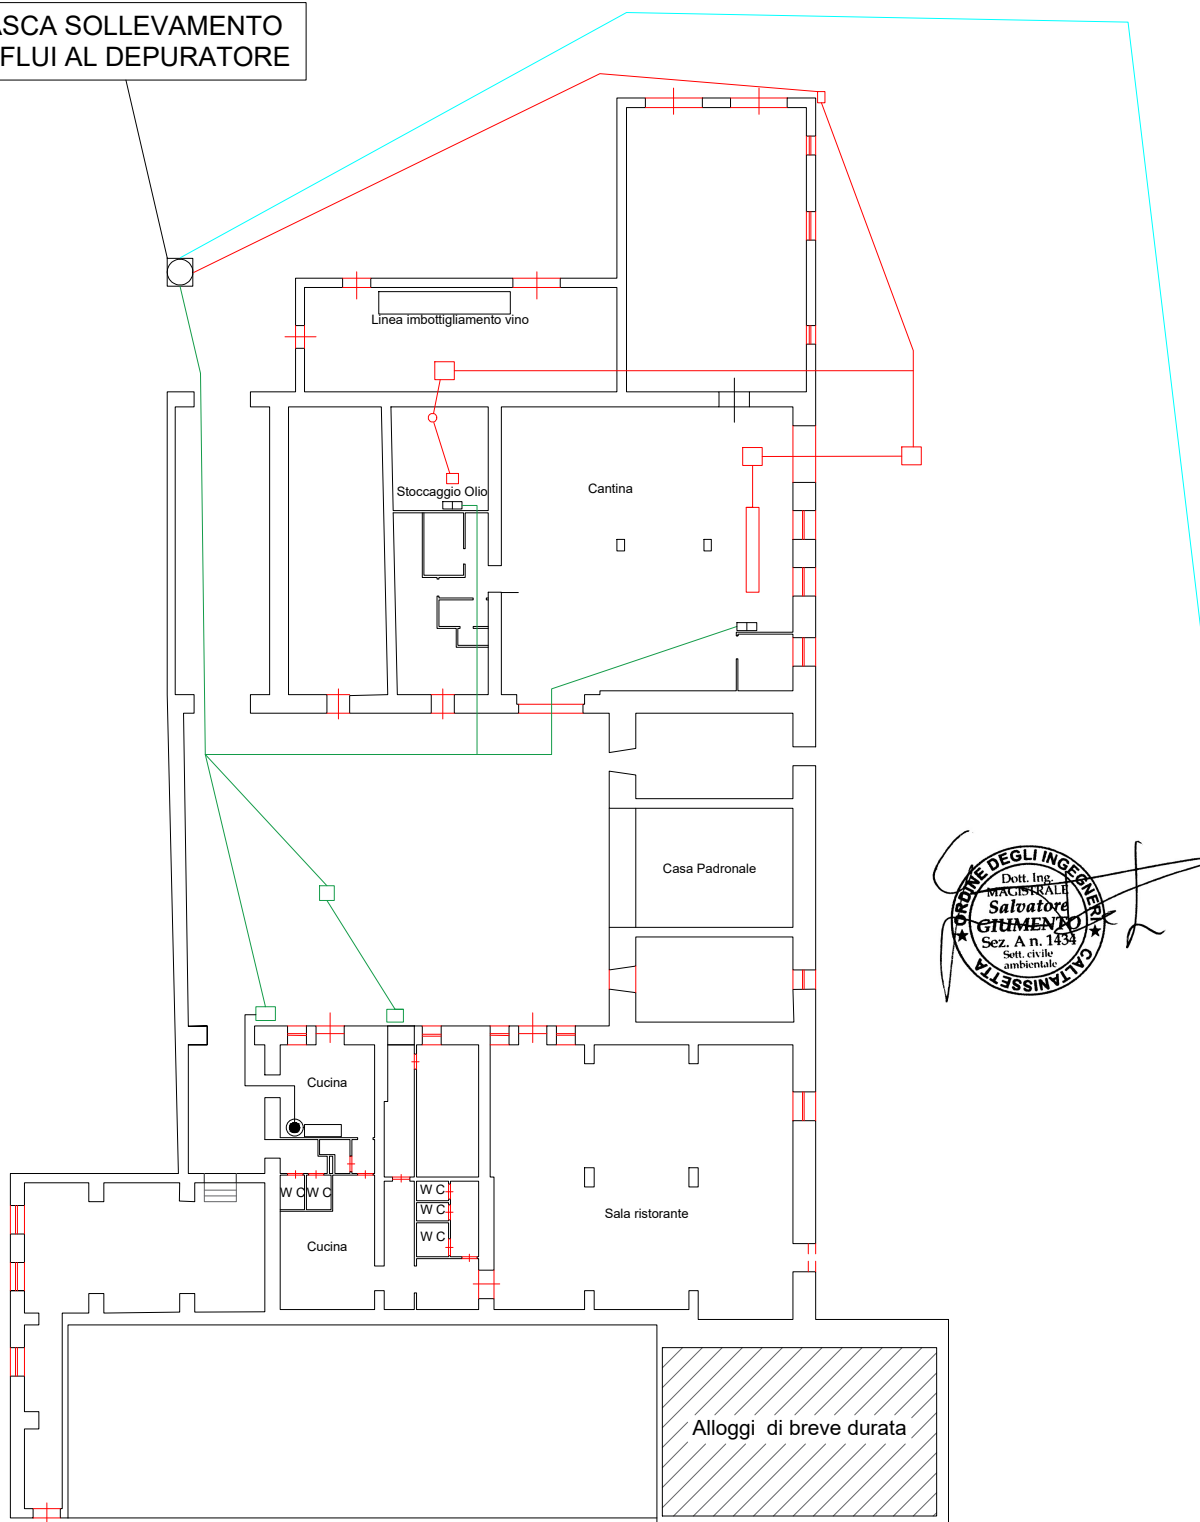


PLANIMETRIA 1:250

- LINEA DI ADDUZIONE AL DEPURATORE
- CONDOTTA ZONA CANTINA
- CONDOTTA ZONA RISTORANTECUCINA
- CONDOTTA FOSSA IMHOFF
- POZZETTI DI ISPEZIONE
- DEGRASSATORE

Coordinate posizionamento fossa IMHOFF

Lat: 37°40' 46.5312 (N)
Lon: 13°57'55.9944(E)

Fossa Imhoff

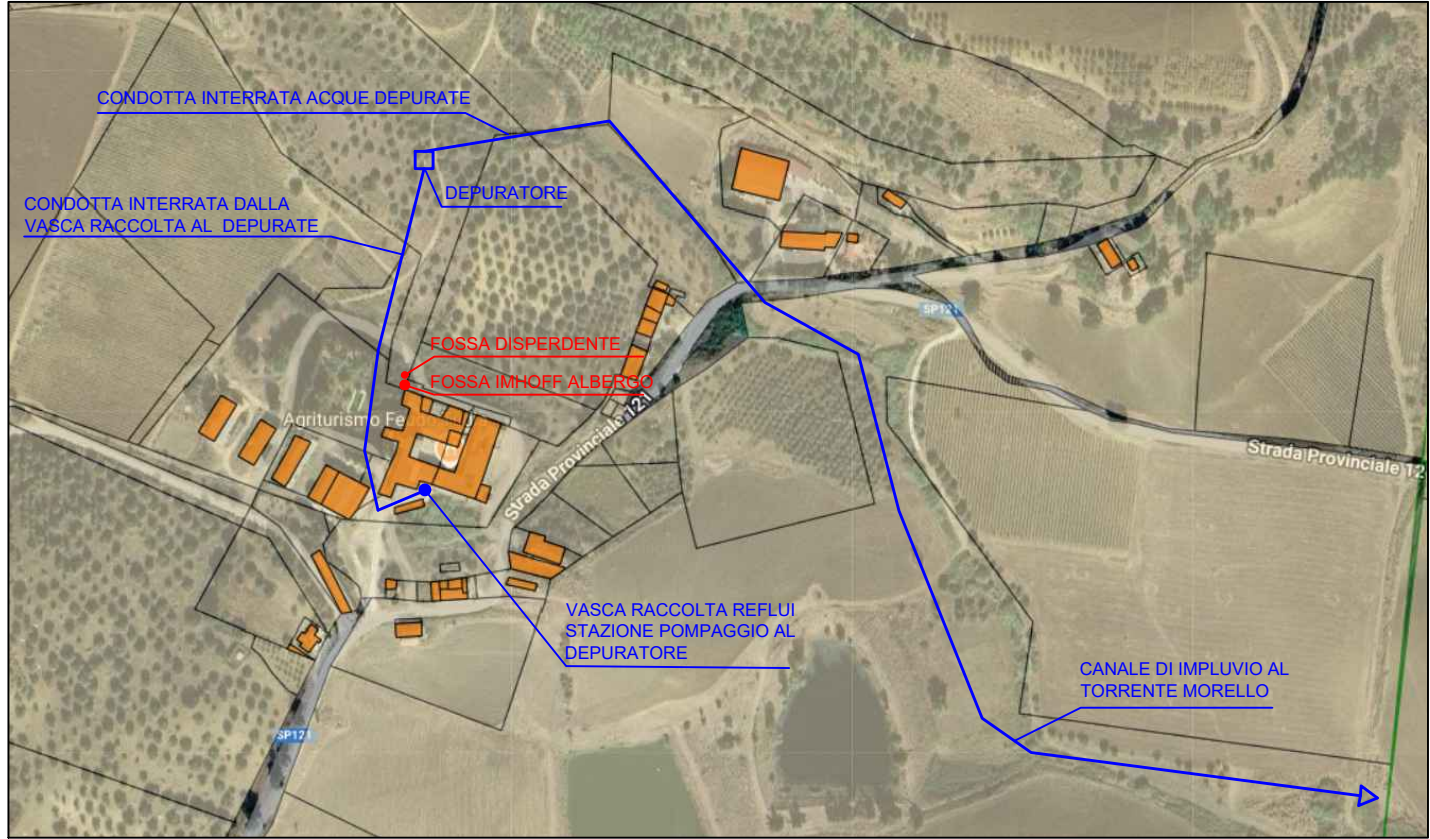

Coordinate posizionamento
fossa IMHOFF

Lat: 37°40' 46.5312 (N)
Lon:13°57'55.9944(E)

