



Sportello Unico Attività Produttive "SUAP MADONIE ASSOCIATO"

Viale Risorgimento, 13/B – 90020 Castellana Sicula (PA)

Alimena - Blufi - Bompietro - Caltavuturo - Castelbuono - Castellana Sicula - Campofelice di Roccella - Collesano - Gangi - Geraci Siculo - Gratteri - Isnello - Lascari - Petralia Soprana - Petralia Sottana - Polizzi Generosa - Pollina - San Mauro Castelverde - Sciara - Scillato - Sclafani Bagni

COMUNI ASSOCIATI:

Comune	CAMPOFELICE DI ROCCELLA	Pratica SUAP	AUA 03/2025
Oggetto:	Comunicazione modifica non sostanziale AUA di cui alla D.D. n. 946 del 24/02/2026		
Ditta:	ISAP srl		
Attività	Stabilimento di produzione calcestruzzi - C.da Pistavecchia s.n.c.		

Trasmissione Provvedimento Unico Ambientale

Spett. Le

i.s.a.p._srl@pec.buffetti.it	Ditta ISAP srl
fabio.marciano@biologo.onb.it	Tecnico incaricato dr. Fabio Marcianò
protocollo.campofelicediroccella@pec.it	Comune di Campofelice di Roccella Ufficio tecnico
arpa@pec.arpa.sicilia.it	ARPA Struttura Territoriale di Palermo
sopripa@certmail.regione.sicilia.it	Soprintendenza BB.CC.AA. di Palermo
e.p.c.	
ambiente@cert.cittametropolitana.pa.it	Città Metropolitana Palermo Direzione Polizia Provinciale e Ambiente Ufficio Autorizzazioni (AUA)

Si trasmette per quanto di competenza, il **PROVVEDIMENTO Unico conclusivo di Aggiornamento A.U.A.** ai sensi del D.P.R. n.59/2013 **la DETERMINAZIONE DIRIGENZIALE n. DD n.946 del 24/02/2026** ai sensi dell'art. 3 comma 1 del D.P.R. n.59/2013 ed intestata alla **ditta I.S.A.P. s.r.l., con sede legale in Zona Industriale Area 2 snc nel Comune di Termini Imerese (PA) e stabilimento di produzione calcestruzzi in Contrada Pistavecchia snc, Fg. 1 p.lla 1292 sub4 nel Comune di Campofelice di Roccella (PA)** con i relativi allegati che fanno parte integrante e sostanziale del presente Provvedimento Unico conclusivo.

Cordiali Saluti



IL RESPONSABILE DEL SUAP MADONIE
(Arch. Salvatore **IGNIERI**)



Sportello Unico Attività Produttive "SUAP MADONIE ASSOCIATO"

Viale Risorgimento, 13/B – 90020 Castellana Sicula (PA)

Alimena – Blufi – Bompietro – Caltavuturo – Castelbuono – Castellana Sicula – Campofelice di Roccella – Collesano – Gangi – Geraci Siculo – Gratteri – Isnello – Lascari – Petralia Soprana – Petralia Sottana – Polizzi Generosa – Pollina – San Mauro Castelverde – Sciara – Scillato – Sclafani Bagni

COMUNI ASSOCIATI:

PROVVEDIMENTO UNICO CONCLUSIVO DEL PROCEDIMENTO di VOLTURA A.U.A.

(AUTORIZZAZIONE UNICA AMBIENTALE di cui al D.P.R. n° 59 del 13/03/2013 ART. 4)

Determinazione Dirigenziale n. DD 946 del 24/02/2026

Il Responsabile dello SUAP MADONIE ASSOCIATO

Premesso che:

- La SO.SVI.MA. S.p.A. Agenzia di Sviluppo Locale delle Madonie "Delegata" dai Comuni aderenti alla "Città a Rete Policentrica e Diffusa", quale "Sportello Unico per le Attività produttive denominato "SUAP MADONIE ASSOCIATO" ai sensi del combinato disposto dell'art. 10, 6° comma della L.R. 5/2011 e dall'art. 4, 5° comma del DPR 160/2010;
- Il Comune di Campofelice di Roccella ha aderito allo Sportello Unico denominato "SUAP MADONIE ASSOCIATO" con delibera di Consiglio Comunale n. 42 del 29/06/2011;
- Con Determina dell'Amministratore Unico di SO.SVI.MA n. 29/2024 l'Arch. Salvatore Vignieri è stato nominato Responsabile dello SUAP Madonie Associato".

Visti:

- la Comunicazione di modifica non sostanziale AUA pervenuta al prot. n. 7401 del 12/11/2025 di questo SUAP Madonie Associato, finalizzata all'aggiornamento dell'Autorizzazione Unica Ambientale ai sensi del D.P.R. n. 59/2013 per l'attività di produzione calcestruzzi svolta presso lo stabilimento in Contrada Pistavecchia snc, Fg. 1 p.lla 1292 sub 4 nel Comune di Campofelice di Roccella (PA);
- La Legge regionale del 5 aprile 2011 n. 5;
- Il DPR 160 del 07 settembre 2010;
- La Legge 241 del 07/08/1991 e s.m.i.;
- Il DPR 59 del 13/03/2013;

Tutto ciò premesso e visto

NOTIFICA

alla ditta I.S.A.P. s.r.l., con sede legale in Zona Industriale Area 2 snc nel Comune di Termini Imerese (PA) e stabilimento di produzione calcestruzzi in Contrada Pistavecchia snc, Fg. 1 p.lla 1292 sub 4 nel Comune di Campofelice di Roccella (PA), **la determinazione dirigenziale n. DD 946 del 24.02.2026 di aggiornamento dell'Autorizzazione Unica Ambientale** adottata con D.D. n.3442 del 18/07/2025 ai sensi dell'art. 3 comma 1 del D.P.R. n. 59/2013 (intestata alla Ditta I.S.A.P s.r.l.), ed i relativi allegati che fanno parte integrante e sostanziale del presente provvedimento unico conclusivo

Il Responsabile del "SUAP MADONIE ASSOCIATO"
(Arch. Salvatore Vignieri)

Firmato digitalmente da
SALVATORE VIGNIERI

CN = SALVATORE VIGNIERI
SerialNumber = TINIT-VGNSVT55S29G510B
C = IT





Città Metropolitana di Palermo
Area Sviluppo Patrimoniale Ambientale
Energetico ed Economico Sociale
Direzione Energia e Ambiente
E.Q. Autorizzazioni (A.U.A.) – Pianificazione territoriale - SITR

Fasc. 158/2025A/CMPA

Funzionario Istruttore: Dott.ssa Livia Di Franco

SUAP Madonie Associato SOSVIMA
sosvima@pec.it

Oggetto **Ditta ISAP s.r.l.**, stabilimento di produzione calcestruzzi in Contrada Pistavecchia snc, Fg. 1 p.lla 1292 sub4 nel Comune di Campofelice di Roccella (PA) - **trasmissione determinazione adozione AUA**

Si trasmette in allegato, la determinazione dirigenziale di seguito specificata: **n. 946 del 24.02.26 - Aggiornamento dell'Autorizzazione Unica Ambientale** adottata con D.D. n. 3442 del 18.07.25 ai sensi dell'art. 3 comma 1 del D.P.R. n. 59/13 e intestata alla ditta I.S.A.P. s.r.l., con sede legale in Zona Industriale Area 2 snc nel Comune di Termini Imerese (PA) e stabilimento di produzione calcestruzzi in Contrada Pistavecchia snc, Fg. 1 p.lla 1292 sub4 nel Comune di Campofelice di Roccella (PA).

Si chiede a codesto SUAP di comunicare protocollo e data del provvedimento unico finale di rilascio dell'Autorizzazione Unica Ambientale, che deve essere inviato per i controlli anche ai seguenti Enti:

1. A.R.P.A. Sicilia PEC: arpa@pec.arpa.sicilia.it
2. Soprintendenza BB.CC.AA. PEC: sopripa@certmail.regione.sicilia.it

F.to digitalmente

Il Responsabile del Procedimento

Dott. Claudio Marino



CITTÀ METROPOLITANA DI PALERMO

Direzione Energia e Ambiente

ATTO N. DD 946

24/02/2026

DETERMINAZIONE DIRIGENZIALE

OGGETTO: AGGIORNAMENTO DELL'AUTORIZZAZIONE UNICA AMBIENTALE, ADOTTATA CON D.D. N. 3442 DEL 18.07.25 AI SENSI DELL'ART. 3 DEL D.P.R. N. 59/13 E INTESTATA ALLA DITTA I.S.A.P. S.R.L., CON SEDE LEGALE IN ZONA INDUSTRIALE AREA 2 SNC NEL COMUNE DI TERMINI IMERESE (PA) E ATTIVITA' DI PRODUZIONE CALCESTRUZZI PRESSO LO STABILIMENTO IN CONTRADA PISTAVECCHIA SNC, FG. 1 P.LLA 1292 SUB4 NEL COMUNE DI CAMPOFELICE DI ROCCELLA (PA).

IL DIRETTORE

Vista la proposta n. 837 / 2026 del 12/02/2026 del Responsabile di Procedimento Marino Claudio
Valutati i presupposti di fatto e le ragioni giuridiche a fondamento dell'adozione del presente atto in relazione alle risultanze dell'istruttoria.

Vista la legge n. 142/90 così come recepita dalla Legge Regionale n. 48/91 e successive modifiche ed integrazioni.

Visto il T.U.E.L., approvato con D. Lgs. n. 267 del 18/08/2000 e ss.mm.ii.

Vista la L.R. n. 15 del 04/08/2015 e successive modifiche ed integrazioni.

Vista la L.R. n. 7/2019.

Attesa la propria competenza ad adottare il presente atto.

Dato atto, ai sensi dell'art.6 bis della L. n. 241 del 07/08/1990, che per il presente provvedimento non sussistono conflitti di interesse, neppure potenziale, per chi lo adotta.

Dato atto che nella procedura in oggetto sino ad oggi sono stati rispettati i tempi e gli standard procedurali previsti e non sono state riscontrate anomalie.

Accertata, ai fini del controllo preventivo di regolarità amministrativa-contabile di cui all'articolo 147-bis, comma 1, del D.Lgs. n. 267/2000, la regolarità tecnica del presente provvedimento in ordine alla regolarità, legittimità e correttezza dell'azione amministrativa, il cui parere favorevole è



reso unitamente alla sottoscrizione del presente provvedimento.

Ritenuto che la proposta sia meritevole di accoglimento.

DETERMINA

Di approvare la proposta in calce con la narrativa, motivazione e proposta di dispositivo di cui alla stessa, che della presente determinazione è parte integrante e sostanziale.

Palermo, 24/02/2026

IL DIRETTORE (Direzione Energia e Ambiente)
Firmato digitalmente da Lorenzo Fruscione





CITTÀ METROPOLITANA DI PALERMO

Direzione Energia e Ambiente

PROPOSTA N. PDD 837 / 2026

12/02/2026

DETERMINAZIONE DIRIGENZIALE

OGGETTO: AGGIORNAMENTO DELL'AUTORIZZAZIONE UNICA AMBIENTALE, ADOTTATA CON D.D. N. 3442 DEL 18.07.25 AI SENSI DELL'ART. 3 DEL D.P.R. N. 59/13 E INTESTATA ALLA DITTA I.S.A.P. S.R.L., CON SEDE LEGALE IN ZONA INDUSTRIALE AREA 2 SNC NEL COMUNE DI TERMINI IMERESE (PA) E ATTIVITA' DI PRODUZIONE CALCESTRUZZI PRESSO LO STABILIMENTO IN CONTRADA PISTAVECCHIA SNC, FG. 1 P.LLA 1292 SUB4 NEL COMUNE DI CAMPOFELICE DI ROCCELLA (PA).

Il Responsabile di Procedimento Marino Claudio

nominato con Determinazione Dirigenziale n. 5912 del 21.12.23, con validità prorogata con Determinazione Dirigenziale n. 432 del 27.01.26, sottopone all'esame del Dirigente della Direzione Ambiente la seguente proposta di Determinazione Dirigenziale (Funzionario Istruttore Dott.ssa L. Di Franco). A tal fine, ai sensi e per gli effetti di cui all'articolo 6bis della legge 7 agosto 1990, n. 241, dichiara che nell'istruttoria e predisposizione della presente proposta di determinazione non si trova in conflitto di interessi, anche potenziale.

Premesso che:

- Con D.D. n. 106 del 11.03.19 la scrivente Direzione ha adottato l'Autorizzazione Unica Ambientale intestata alla ditta Azzurra Calcestruzzi s.r.l. per l'attività di produzione calcestruzzi svolta presso lo stabilimento di Contrada Pistavecchia snc nel Comune di Campofelice di Roccella (PA), per i seguenti titoli abilitativi:
 1. autorizzazione allo scarico dei reflui ai sensi dell'art. 124 del D. Lgs. 152/06 e ss.mm.ii.;
 2. autorizzazione alle emissioni in atmosfera ex art. 269 del D. Lgs. 152/06 e ss.mm.ii.;
 3. comunicazione ai sensi dell'art. 8 comma 4 della L. 447/95 "Legge quadro sull'inquinamento acustico";
- Con atto conclusivo prot. n. 1532 del 18.03.19 il SUAP Associato Madonie SOSVIMA ha rilasciato l'Autorizzazione Unica Ambientale di cui alla ns. D.D. n. 106 del 11.03.19;
- Con D.D. n. 484 del 11.11.19, questa Amministrazione ha volturato alla ditta Roccella Beton s.r.l. l'AUA di cui alla D.D. n. 106 del 11.03.19, già intestata alla ditta Azzurra Calcestruzzi s.r.l.; il SUAP ha rilasciato il relativo provvedimento conclusivo di voltura prot. n. 6023 del



20.11.19;

- Con D.D. n. 3442 del 18.07.25, questa Amministrazione ha volturato alla ditta I.S.A.P. s.r.l. l'AUA di cui alla D.D. n. 484 del 11.11.19, già intestata alla ditta Roccella Beton s.r.l.; il SUAP ha rilasciato il relativo provvedimento conclusivo di voltura prot. n. 4838 del 22.07.25;
- Il Sig. Iacuzzo Salvatore, nella qualità di rappresentante legale della ditta I.S.A.P. s.r.l., con sede legale in Zona Industriale Area 2 snc nel Comune di Termini Imerese (PA), ha presentato al SUAP Associato Madonie SO.SVI.MA (d'ora in poi denominato "SUAP") con prot. n. 7401 del 12.11.25, la comunicazione di modifica non sostanziale per l'attività di produzione calcestruzzi svolta presso lo stabilimento in Contrada Pistavecchia snc, Fg. 1 p.lla 1292 sub4 nel Comune di Campofelice di Roccella (PA), di cui all'atto conclusivo prot. n. 4838 del 22.07.25 e alla ns. D.D. n. 3442 del 18.07.25;
- La comunicazione è stata trasmessa dal SUAP con nota prot. n.7554 del 18.11.25;
- La modifica non sostanziale è relativa all'autorizzazione alle emissioni in atmosfera e consiste nella sostituzione del filtro dedicato al trattamento delle emissioni convogliate prodotte dall'attività e nell'aggiunta di una ulteriore tramoggia di carico inerti;

Considerato che:

- la modifica non sostanziale comunicata comporta la necessità di aggiornamento dell'autorizzazione in possesso della ditta, con particolare riferimento alla sostituzione della planimetria allegata alla ns. D.D. n. 3442 del 18.07.25;
- per il presente provvedimento sono stati rispettati i tempi procedurali e non sono state riscontrate anomalie;

il presente provvedimento rispetta la normativa statale, regionale e comunitaria vigente nella materia del settore e la normativa e le disposizioni dell'Ent

Ritenuto opportuno imporre limiti e prescrizioni per l'autorizzazione allo scarico, l'autorizzazione alle emissioni in atmosfera e la valutazione di impatto acustico

Visti:

- Statuto della Città Metropolitana di Palermo;
- Documento Unico di Programmazione (D.U.P.) 2025/2027 approvato con deliberazione del Commissario ad acta della Città Metropolitana di Palermo in sostituzione del Consiglio Metropolitan n. 5 del 24/01/2025;
- Piano Esecutivo di Gestione (P.E.G.) 2025/2027 - Approvazione P.E.G. finanziario - e successive variazioni, approvato con Decreto del Sindaco Metropolitana n. 34 del 13/02/2025;
- "Piano Integrato di Attività e Organizzazione 2024/2026 (P.I.A.O.)" - Approvato con decreto del Sindaco Metropolitan n. 50 del 5 aprile 2024 come modificato ed integrato con decreto del Sindaco Metropolitan n. 96 del 5 luglio 2024;
- Regolamento di contabilità, approvato con deliberazione del Commissario Straordinario n. 57 del 2 maggio 2019;
- decreto del Sindaco Metropolitan n. 64 del 21 marzo 2023 che approva la Nuova Struttura Organizzativa dell'Ente - Modifica dell'assetto delle Aree e delle Direzioni e degli Incarichi

di Elevata Qualificazione;

- Decreto del Sindaco Metropolitano n. 82 del 13 giugno 2024 di Modifica ed integrazione della Struttura Organizzativa dell'Ente di cui al Decreto del Sindaco Metropolitano n. 64 del 21 marzo 2023;
- Decreto del Sindaco Metropolitano n. 203 del 05 settembre 2023, con il quale è stato conferito all'Ing. Lorenzo Fruscione l'incarico di dirigente della Direzione Energia e Ambiente per la durata di anni tre;
- L.R. n. 7/2019;
- legge n. 142/90 così come recepita dalla Legge Regionale n. 48/91 e successive modifiche ed integrazioni;
- T.U.E.L., approvato con D. Lgs. n. 267 del 18/08/2000 e ss.mm.ii.;
- D.Lgs. 33/2013 e ss.mm.ii., in materia di "Amministrazione trasparente";
- Legge n. 241/1990 e ss.mm.ii.;
- D.P.R. n. 59/2013 e ss.mm.ii.;
- D. Lgs. n. 152/06 e ss.mm.ii.;
- Legge Regionale n. 27/1986;
- D.P.R. n. 227/2011;
- Legge n. 447/1995;
- D.P. Regione Sicilia n. 73 del 24/03/1997;
- D.P. Regione Sicilia n. 374 del 20/11/1998;

PROPONE

• AL DIRIGENTE

- **di prendere atto** delle premesse che costituiscono parte integrante e sostanziale del presente atto;
- **di adottare** il provvedimento di aggiornamento dell'Autorizzazione Unica Ambientale, adottata con D.D. n. 3442 del 18.07.25 ai sensi dell'art. 3 comma 1 lett. a), lett. c) e lett. e) del D.P.R. n. 59/13 e intestata alla ditta I.S.A.P. s.r.l., con sede legale in Zona Industriale Area 2 snc nel Comune di Termini Imerese (PA) e attività di produzione calcestruzzi presso lo stabilimento in Contrada Pistavecchia snc, Fg. 1 p.lla 1292 sub4 nel Comune di Campofelice di Roccella (PA), **in sostituzione dei seguenti titoli abilitativi**:
 - Autorizzazione allo scarico dei reflui ai sensi dell'art. 124 del D.Lgs. n. 152/2006;
 - Autorizzazione alle emissioni in atmosfera ex art. 269 del D. Lgs. 152/06 e ss.mm.ii.;
 - Comunicazione ai sensi dell'art. 8 c.4 della L. n° 447/95 "Legge quadro sull'inquinamento acustico";
- **con i limiti e le prescrizioni di seguito riportati:**
- **Autorizzazione allo scarico:**
- Lo scarico dei reflui provenienti dall'attività sopra descritta (pulizia uffici e magazzino, servizi igienici) avverrà sul suolo mediante pozzo disperdente e previo trattamento in fossa Imhoff, in

conformità alla planimetria allegata ed agli elaborati tecnici prodotti, con le seguenti prescrizioni:

- Gli scarichi devono essere realizzati e gestiti in conformità agli elaborati tecnici prodotti a corredo dell'istanza di AUA;
- I reflui in ingresso alla fossa settica di tipo "Imhoff" devono rispettare i limiti della Tab. 8 della L.R. 27/86;
- I reflui trattati e scaricati sul suolo mediante pozzo disperdente devono rispettare i limiti di accettabilità stabiliti nella Tabella 4 dell'Allegato 5 alla Parte III del D. Lgs. 152/06;
- I presidi depurativi devono essere realizzati e gestiti in conformità alle prescrizioni della Delibera CITAI del 04/02/1977 e della circolare ARTA n. 14854 del 10.04.87;
- I pozzetto devono essere mantenuti ispezionabili e campionabili;
- Devono essere adottate tutte le misure necessarie per evitare un aumento, anche temporaneo, dell'inquinamento;
- Lo scarico dovrà essere adeguato alle norme tecniche generali ed a quelle integrative e di attuazione, anche se più restrittive, che saranno eventualmente emanate dalle competenti autorità;
- Le acque di dilavamento dei piazzali, previo trattamento in apposite vasche di sedimentazione, devono essere riutilizzate nel ciclo produttivo;
- **Comunicazione ai sensi dell'art. 8 comma 4 della Legge n. 447/95 "Legge Quadro sull'inquinamento acustico":**
- Per quanto riportato nella relazione fonometrica di cui all'art. 8 della Legge n. 447/95 a firma del tecnico competente in acustica, prodotta dall'interessato, dalla quale risulta che i rumori prodotti dall'attività in argomento rientrano nei limiti consentiti dalla normativa vigente, la Ditta rimane obbligata a mantenere le attrezzature in perfetta efficienza e ad adottare tutti i provvedimenti e le cautele per evitare nocumento alla quiete pubblica;
- **Autorizzazione alle emissioni in atmosfera ai sensi dell'art. 269 del D. Lgs. 152/06 e ss.mm.ii.:**
- Le emissioni in atmosfera derivano dall'attività di produzione calcestruzzi svolta presso lo stabilimento di Contrada Pistavecchia snc nel Comune di Campofelice di Roccella (PA), come da planimetria allegata: la Ditta è tenuta a rispettare le seguenti condizioni e prescrizioni:
- **Punti e limiti di emissione: la ditta dovrà attenersi al rispetto dei limiti e delle condizioni riportati nella Tabella Punti e limiti di emissione allegata alla presente autorizzazione;**
- Effettuare il campionamento delle emissioni con cadenza annuale, con un preavviso di almeno 15 gg. a questa Città Metropolitana di Palermo ed all'A.R.P.A. Sicilia;
- Inviare agli stessi Enti, entro 60 giorni dal campionamento, i risultati delle analisi, firmati da un professionista abilitato. Le relazioni di analisi, di cui copia deve essere tenuta presso lo stabilimento e resa disponibile agli Organi di controllo, dovranno essere redatte in conformità alle direttive impartite dall'Assessorato Regionale Territorio Ambiente con il D.A. n. 31/17 del 25/01/99 e dall'A.R.P.A. Sicilia Struttura Territoriale di Palermo con nota protocollo n. 9986773 del 07.01.2010;
- Le caratteristiche ed il posizionamento della sezione di misurazione, il numero minimo di punti di misurazione nonché le caratteristiche della piattaforma a servizio del campionamento devono essere conformi alle norme UNI vigenti;
- Il gestore dello stabilimento deve assicurare *"in tutti i casi l'accesso in condizioni di sicurezza, anche sulla base delle norme tecniche di settore, ai punti di prelievo e di campionamento"* ai

sensi dell'art. 269 comma 9 del D.Lgs. 152/06, come modificato dal D.Lgs. 183/17;

- La Ditta dovrà, inoltre, provvedere alla manutenzione costante dei sistemi di abbattimento in modo da garantirne la perfetta efficienza;
- Provvedere, in caso di interruzione dell'impianto di abbattimento, all'arresto totale dell'esercizio del ciclo tecnologico ad esso collegato dandone comunicazione, entro otto ore successive all'evento, alla Città Metropolitana di Palermo, ad A.R.P.A. Sicilia ed al Comune di Campofelice di Roccella;
- Ogni interruzione del normale funzionamento dell'impianto di abbattimento (manutenzione ordinaria e straordinaria, anomalie, guasti, interruzione del funzionamento dell'impianto produttivo) deve essere annotata su un apposito registro. Il registro deve essere tenuto a disposizione degli Organi di controllo;
- In caso di anomalie o guasti degli impianti produttivi tali da non permettere il rispetto dei valori limite di emissione, il Gestore dovrà procedere al ripristino funzionale degli impianti nel più breve tempo possibile, ridurre o sospendere le lavorazioni per il tempo necessario alla rimessa in efficienza degli impianti, comunicare entro le otto ore successive alla Città Metropolitana di Palermo, ad A.R.P.A. Sicilia ed al Comune di Campofelice di Roccella le ragioni tecniche e/o gestionali che ne hanno determinato l'insorgere, gli interventi occorrenti per la sua risoluzione e la relativa tempistica prevista;
- In caso di impossibilità ad effettuare i controlli analitici annuali o in caso di fermo prolungato degli impianti, il gestore deve provvedere a darne comunicazione preventiva, giustificando adeguatamente il mancato adempimento, alla Città Metropolitana di Palermo, ad A.R.P.A. Sicilia ed al Comune di Campofelice di Roccella.
- Relazionare, entro il 31 marzo di ogni anno, ai sensi del D.A. n. 409/17 del 14.07.1997, a questa Città Metropolitana di Palermo ed all'A.R.P.A. Sicilia sugli accorgimenti adottati per il contenimento delle emissioni diffuse e sulla manutenzione ed efficienza dei sistemi di contenimento utilizzati, relativamente all'anno precedente;
- In ciascuna fase di produzione, manipolazione, trasporto, carico, scarico o stoccaggio dei materiali polverulenti utilizzati, devono essere rigorosamente rispettate tutte le prescrizioni e le direttive contenute nella Parte I, dell'allegato V alla Parte Quinta del D.Lgs. n. 152/06. Devono essere mantenute in uso tutte le misure per il contenimento delle polveri diffuse, in particolare:
 1. incapsulamento dei nastri trasportatori;
 2. copertura delle tramogge;
 3. pavimentazione dell'area dello stabilimento adibita alle lavorazioni, al carico ed alla movimentazione delle autobetoniere e di eventuali altri mezzi di trasporto;
 4. regolare pulizia delle superfici pavimentate/asfaltate;
 5. posizionamento di irrigatori a pioggia nella zona dove vengono ubicati i cumuli, nelle aree di movimentazione dei materiali e lungo le strade percorse da mezzi di trasporto;
 6. bagnatura e copertura dei cumuli con teli antivento in caso di giornate ventose e di fermo impianto;
 7. divieto di creazione di cumuli o di materiale grezzo e lavorato entro 3 metri dalla zona di recinzione; i cumuli in ogni caso dovranno essere a distanza tale da garantire che la base non tocchi il limite perimetrale;
 8. piantumazione di essenze arboree resistenti ed a vegetazione fitta lungo l'intero perimetro dello stabilimento;
 9. dotazione, per i mezzi, che devono procedere a velocità moderata, adibiti al trasporto dei



materiali, di sistemi di contenimento delle emissioni diffuse (copertura con teloni, ecc.) conformi a quanto previsto dalla normativa vigente.

- Una copia dell'autorizzazione dovrà essere tenuta presso lo stabilimento oggetto del presente parere per eventuali controlli;
- Lo stabilimento deve essere realizzato conformemente al progetto presentato per il rilascio dell'A.U.A.;
- I criteri per la valutazione della conformità dei valori misurati ai valori limite di emissione prescritti sono quelli dell'allegato VI alla Parte Quinta del D.Lgs. n. 152/06;
- Lo stabilimento deve essere gestito e monitorato al fine di minimizzare le emissioni nocive evitando che si generi nocimento all'ambiente circostante, garantendo la salubrità e la sicurezza durante l'esercizio delle attività;
- La Città Metropolitana di Palermo e l'A.R.P.A. Sicilia, ciascuna per le proprie competenze, effettueranno l'attività di controllo al fine di verificare il rispetto di quanto previsto dalle norme vigenti e dalla presente autorizzazione;
- In caso di modifica della normativa di settore, il gestore dello stabilimento è onerato di provvedere all'adeguamento dell'impianto, richiedendo preventivamente l'aggiornamento dell'autorizzazione in atto, ai sensi dell'art. 6 del DPR 59/2013;
- Per quanto non espressamente previsto dal presente parere si rimanda agli elaborati allegati al progetto e ss.mm.ii. ed ai contenuti ed alle prescrizioni di cui alla Parte V del D.Lgs. 152/06 e ss.mm.ii.;

3. Dare atto che **il presente provvedimento, dalla data di rilascio dell'AUA da parte del SUAP competente, aggiorna e sostituisce la ns. Determinazione Dirigenziale n. 3442 del 18.07.25;**

4. Dare atto che:

- La presente Autorizzazione Unica Ambientale, ai sensi dell'articolo 3, comma 6 del D.P.R. n° 59/2013, **ha durata pari a quindici anni a decorrere dal 18.03.19**, data del rilascio da parte del SUAP, con provvedimento conclusivo prot. n. 1532 del 18.03.19 della prima AUA per l'attività di produzione calcestruzzi svolta presso lo stabilimento in Contrada Pistavecchia snc nel Comune di Campofelice di Roccella (PA);
- Il titolare dell'Autorizzazione Unica Ambientale, ai fini del **rinnovo** della stessa deve inviare all'autorità competente, tramite il SUAP, un'istanza, almeno **sei mesi** prima della scadenza, corredata dalla documentazione aggiornata di cui all'articolo 5 del DPR n° 59 del 13.03.2013;
- L'autorità competente può imporre il rinnovo dell'autorizzazione o la revisione delle prescrizioni prima della scadenza qualora intervengano disposizioni legislative comunitarie, statali o regionali che lo esigano o sia impedito o pregiudicato il conseguimento degli obiettivi di qualità ambientale stabiliti dagli strumenti di pianificazione e programmazione di settore;
- Il gestore dell'impianto che intende effettuare una modifica della gestione, dell'attività o dell'impianto deve darne comunicazione, ai sensi dell'articolo 6 del D.P.R. n° 59/2013, all'autorità competente;
- L'autorità competente è autorizzata ad effettuare tutti i controlli che ritenga necessari per accertare il rispetto delle prescrizioni autorizzative;
- La mancata osservanza delle prescrizioni e delle condizioni autorizzative potrà determinare la diffida, sospensione o revoca in relazione a ciascun titolo abilitativo sostituito ed alla normativa di settore, oltre all'applicazione delle sanzioni previste dalla normativa vigente;



- Per quanto non espressamente previsto o prescritto nel presente provvedimento si applica quanto disposto del D. Lgs. 152/2006 e ss.mm.ii.;
 - Il presente provvedimento non autorizza lo svolgimento dell'attività sopra descritta, che rimane subordinata al possesso di pareri, autorizzazioni e N.O. previsti per il regolare svolgimento dell'attività medesima;
 - **Sono fatti salvi gli adempimenti e le verifiche previsti dal D.Lgs. 06/09/2011 n. 159 e ss.mm.ii., da effettuare da parte del SUAP competente al rilascio del provvedimento conclusivo;**
5. Di trasmettere il presente provvedimento in modalità telematica al SUAP competente per il rilascio del provvedimento conclusivo, che dovrà essere trasmesso alle Autorità deputate al controllo per attivare la conseguente attività di competenza, nonché a tutti i soggetti coinvolti nel procedimento per la verifica della decorrenza degli effetti dell'atto;
 6. Di disporre la pubblicazione all'Albo Pretorio online per 15 giorni consecutivi della presente Determinazione, dando atto che la stessa non è soggetta ad obblighi di pubblicazione per finalità di trasparenza;
 7. Dare atto che l'accesso agli atti è disciplinato dalla normativa vigente in materia di trasparenza (D. Lgs. 14 marzo 2013 n. 33) e che le modalità di accesso sono dettagliatamente descritte nel sito istituzionale dell'Ente all'indirizzo: trasparenza.cittametropolitana.pa.it;
 8. Dare atto che dal presente provvedimento non scaturisce alcun onere finanziario per l'Ente.

Palermo, 20/02/2026

Il Responsabile di Procedimento
Marino Claudio

Punti e limiti di emissione in atmosfera

Punto di emissione	Provenienza	Impianto di abbattimento	Portata Nm ³ /h	Inquinanti	Limiti
E1 (h= 3,40m)	Carico n. 3 silos cemento, bilancia e carico autobetoniera	Filtro a tessuto	2500	polveri	< 40 mg/Nm ³ soglia di rilevanza 0,1 Kg/h

I suddetti limiti si riferiscono ad un'ora di funzionamento degli impianti nelle condizioni di esercizio più gravose.



LEGENDA:

- Irrigatori a pioggia
 - Punto di emissione in atmosfera
 - Pendenza superfici
 - Condotta di raccolta acque piovane
 - Condotta acque di prima pioggia depurate destinate al riuso
 - Pozzetto di raccolta acque piovane
 - Pozzetto di raccolta acque reflue civili
 - Condotta di adduzione polveri al punto di emissione
 - Raggio di azione degli irrigatori
- Cabina di comando impianto
 - Area parcheggio personale e clienti
 - Tramogge di dosaggio
 - Filtro e punto di campionamento E1
 - Vasca di accumulo acque per utilizzo in produzione e/o alimentazione irrigatori
 - Vasca di raccolta acque di lavaggio
 - Area deposito inerti
 - Area di carico mezzi
 - Vasca lavaggio ruote
 - Impianto di trattamento acque di prima pioggia
 - Vasca di raccolta acque di prima pioggia depurate
 - Impianto di trattamento reflui civili
 - Fossa Imhoff
 - Vasca disperdente

Comune di
Campofelice di Roccella




I.S.A.P. srl

Sede Legale: Zona Industriale Area 2, snc - Termini Imerese (PA)
Sede Attività: Contrada Pistavecchia, snc - Campofelice di Roccella (PA)


Elaborato:	T1	Oggetto:	Autorizzazione Unica Ambientale ai sensi del D.P.R. 59/2013
Nome file:	T1_RB_AUA-01.dwg	Revisione:	01
Scala:	1:500	Data:	25/01/2026




Il presente documento è proprietà esclusiva della A. & Q. s.r.l. e non può essere duplicato o ceduto a terzi senza il consenso della A. & Q. s.r.l. Divulgazioni non autorizzate saranno perseguite civilmente.
This document is exclusive property of A. & Q. s.r.l. and cannot be duplicated or transferred to third parties without the consent of A. & Q. s.r.l. Unauthorized disclosures will be civilly prosecuted.

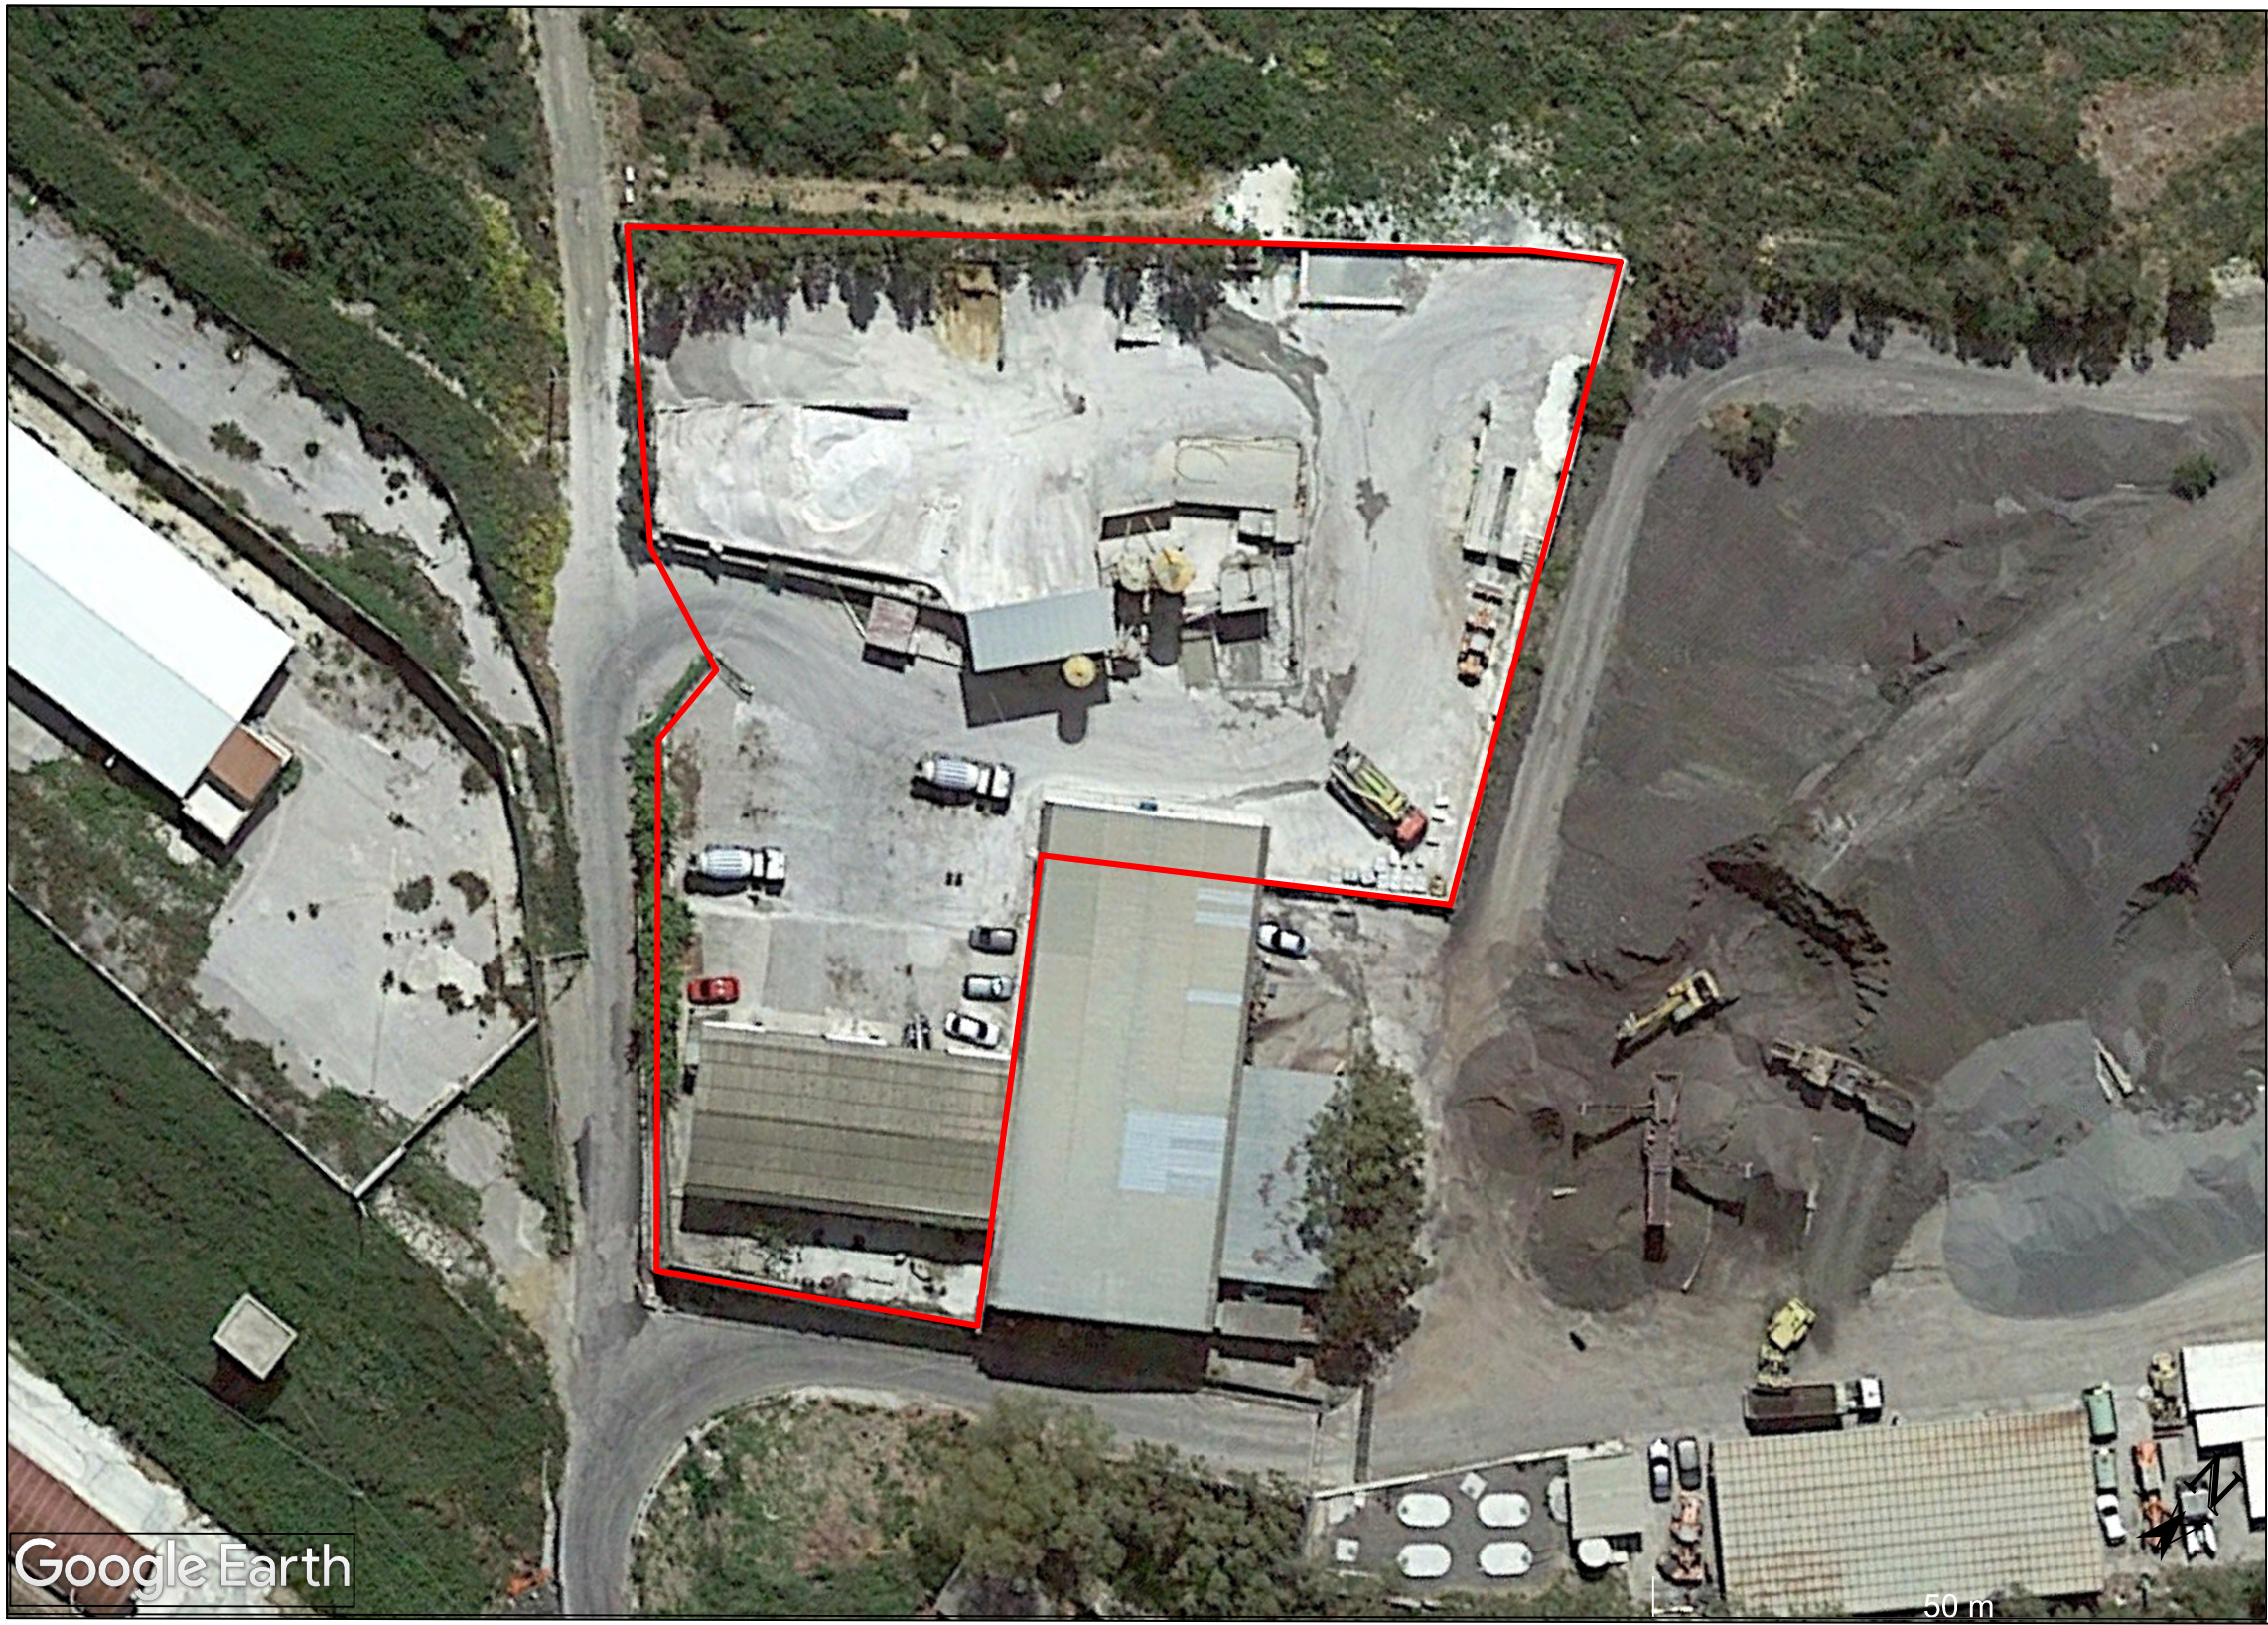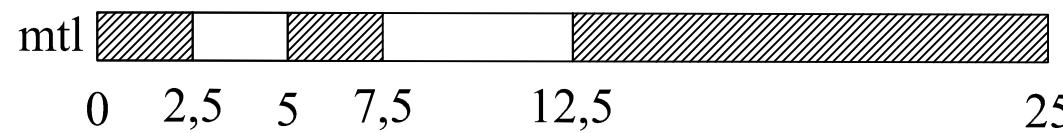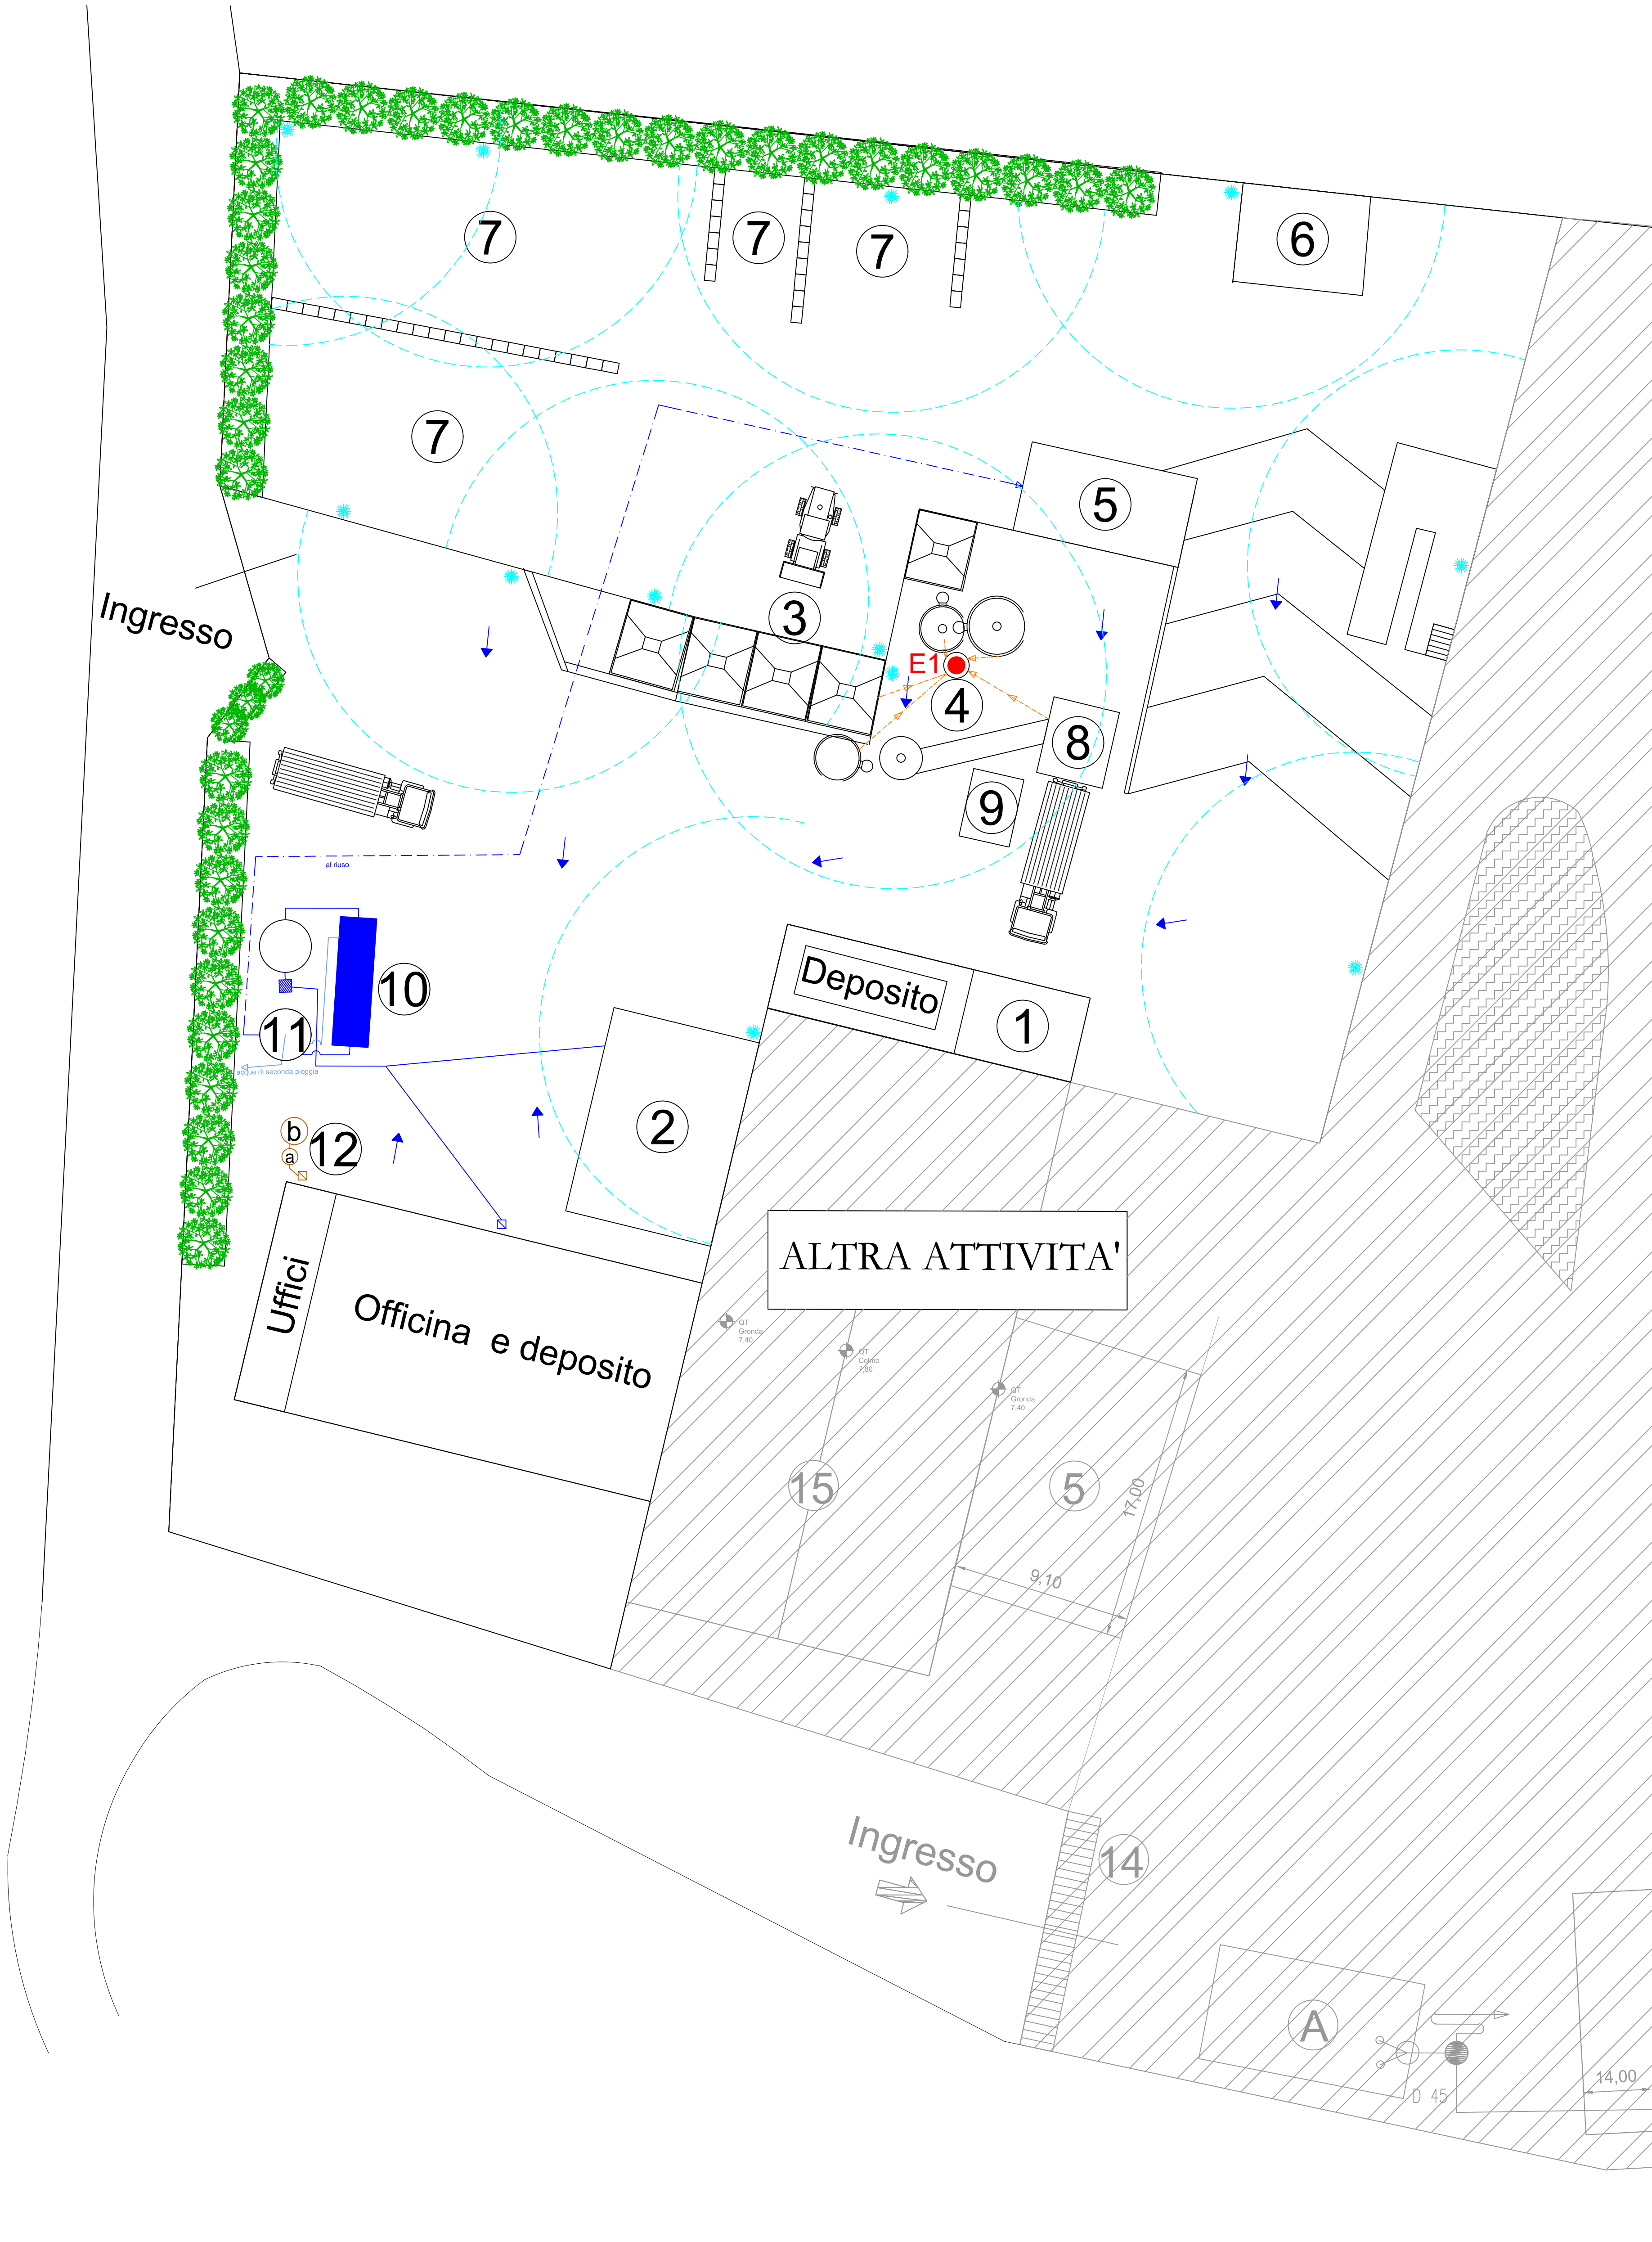

Delimitazione perimetrale attività

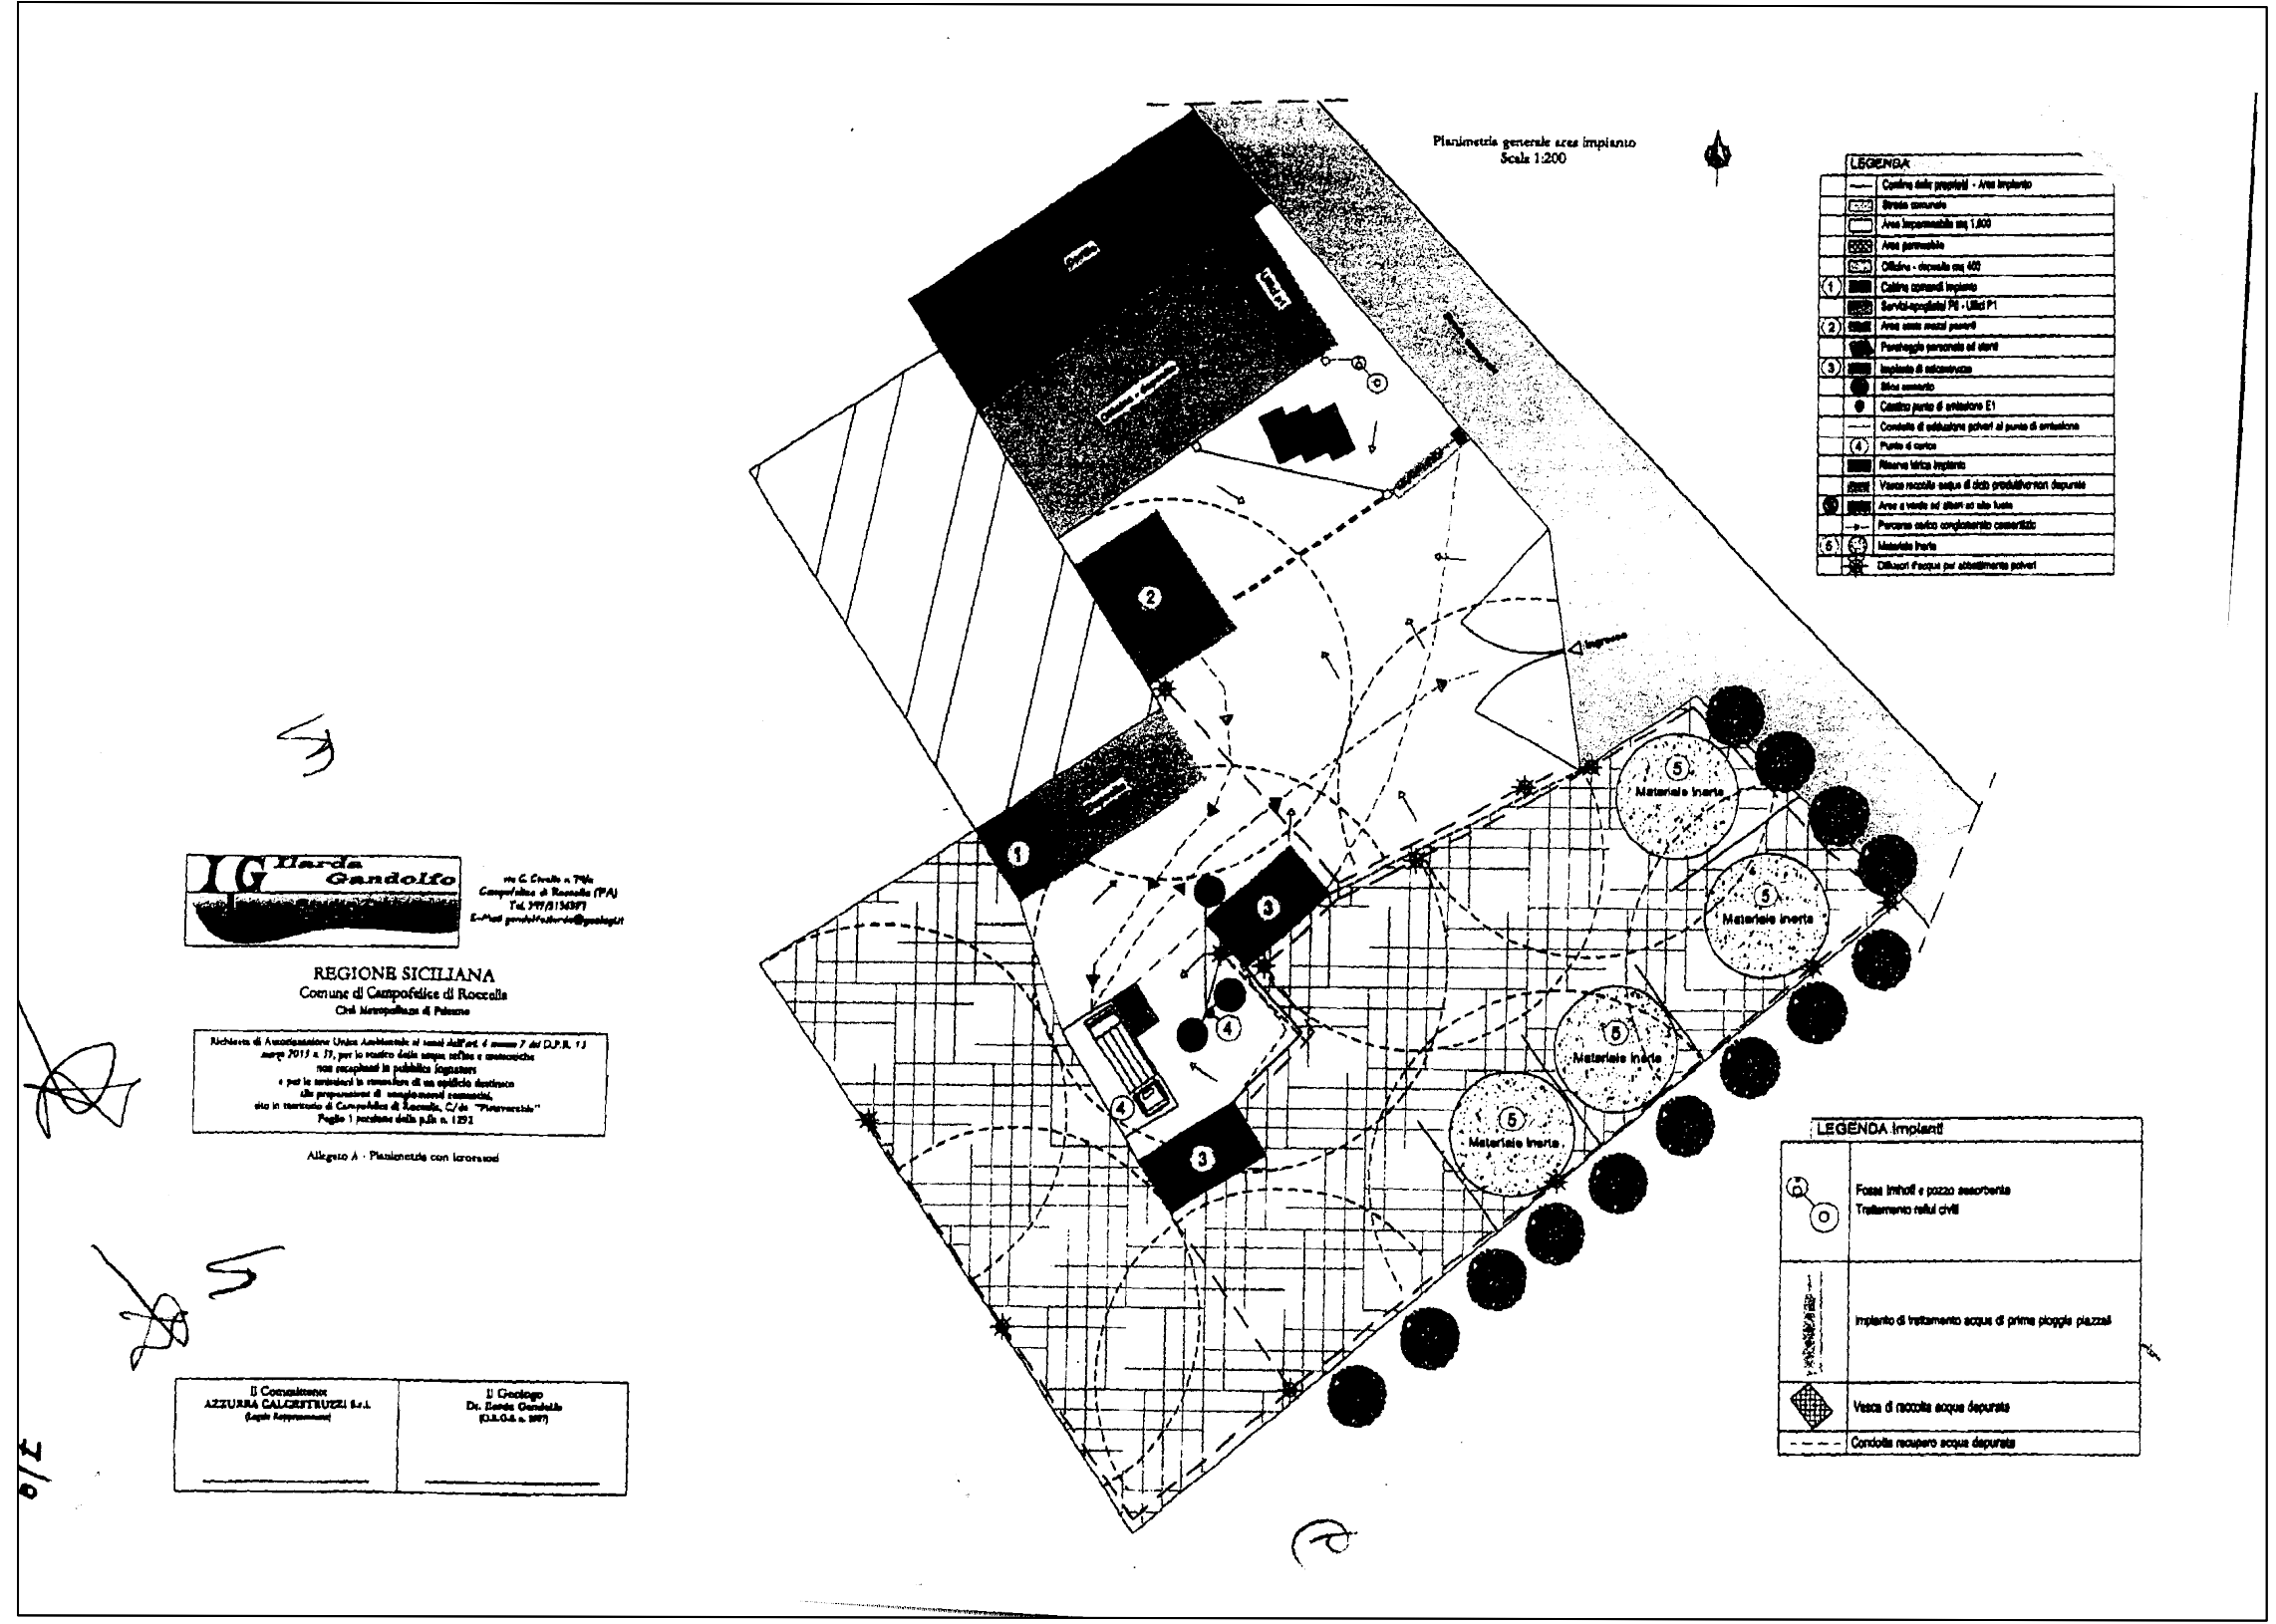


Planimetria generale
Elaborato allegato alla D.D. 484 del 11/11/2019

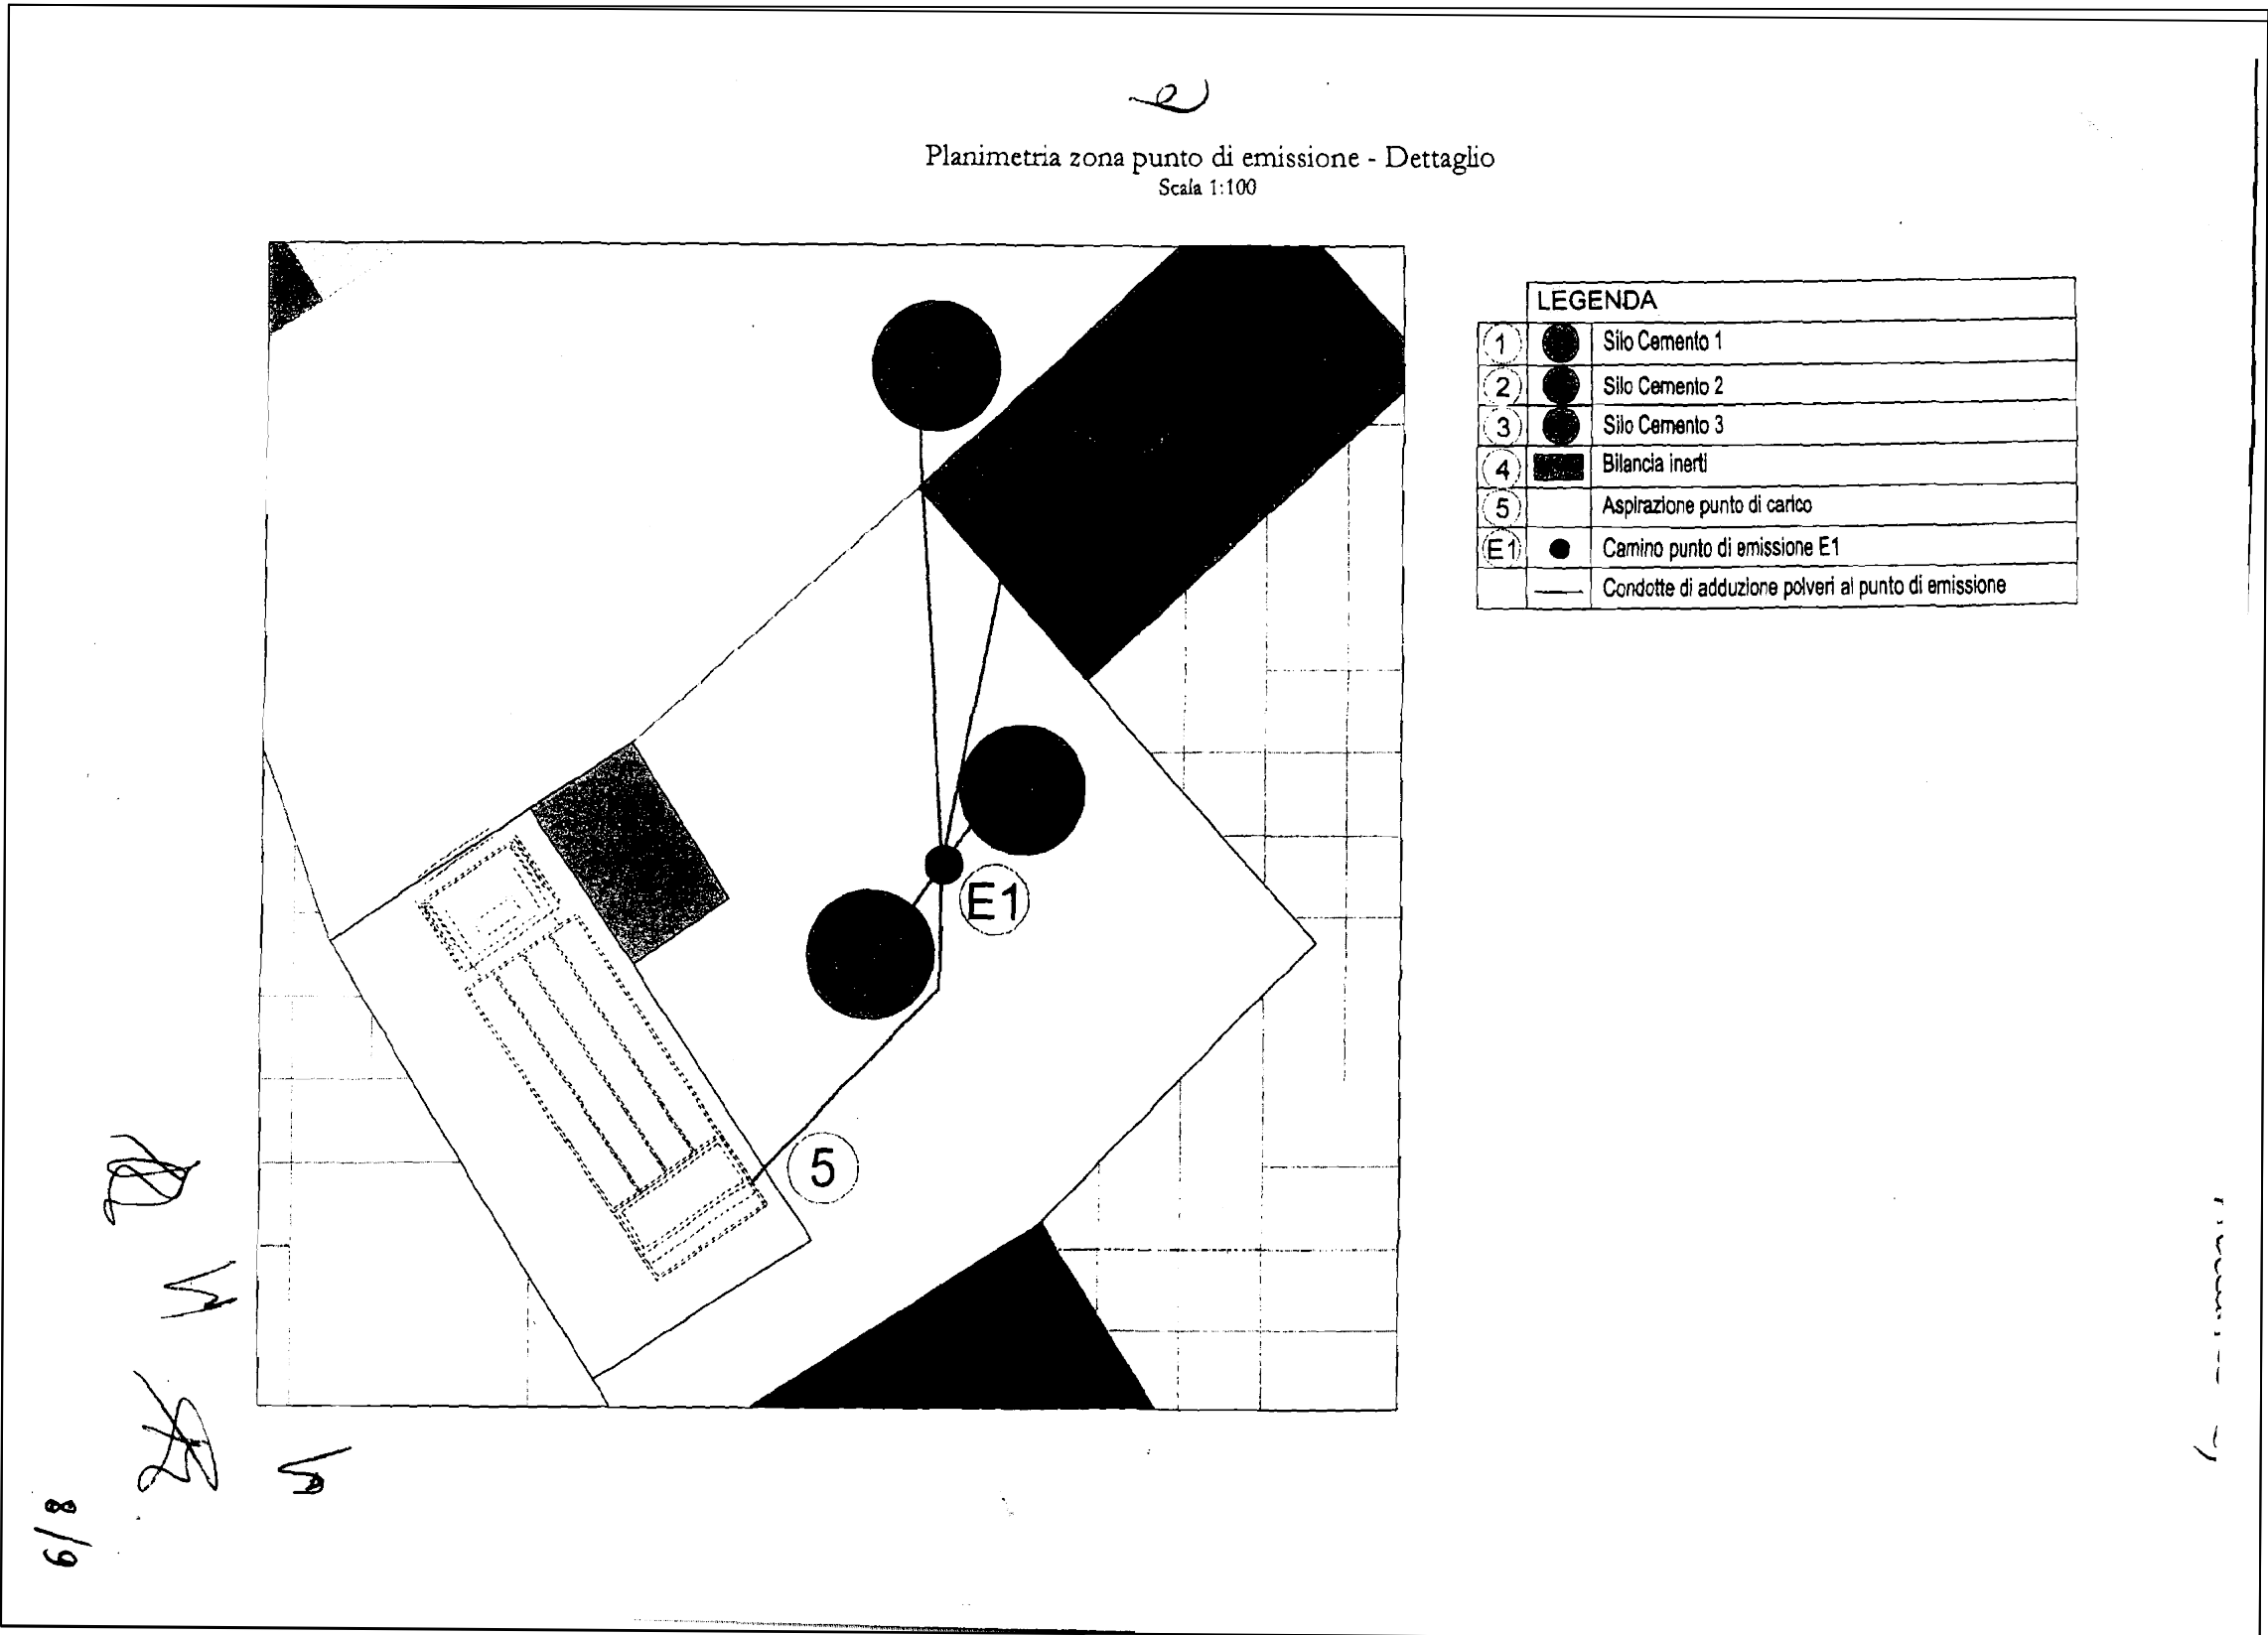

Dettaglio zona punto di emissione
Elaborato allegato alla D.D. 484 del 11/11/2019

Particolare sistema di filtrazione
Punto di emissione e punto di campionamento

- Legenda
- Ingresso polveri silos cemento 1
 - Ingresso polveri bilancia
 - Ingresso polveri carico mezzi
 - Ingresso polveri silos cemento 2
 - Ingresso polveri silos cemento 3

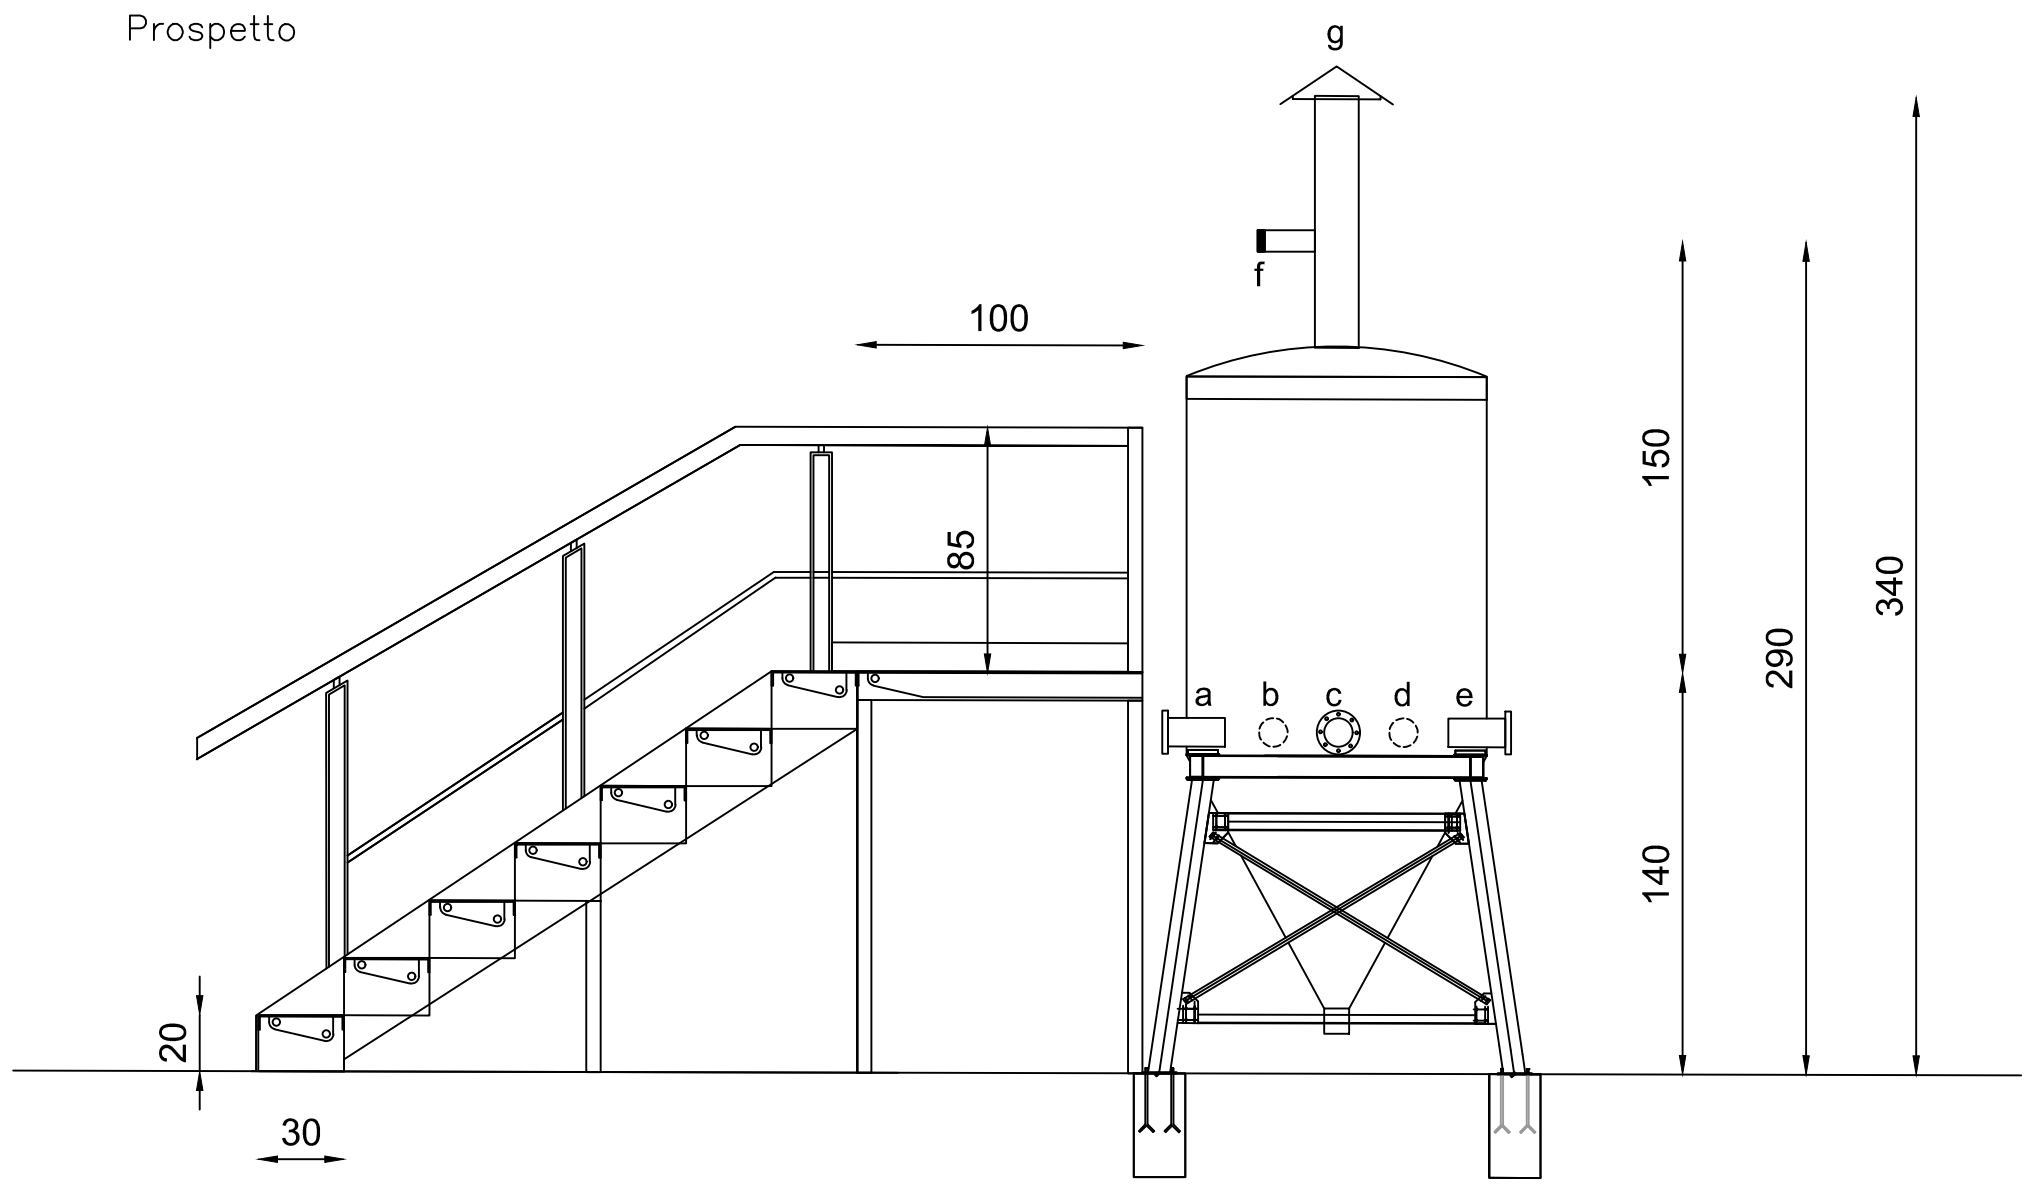

Pianta

